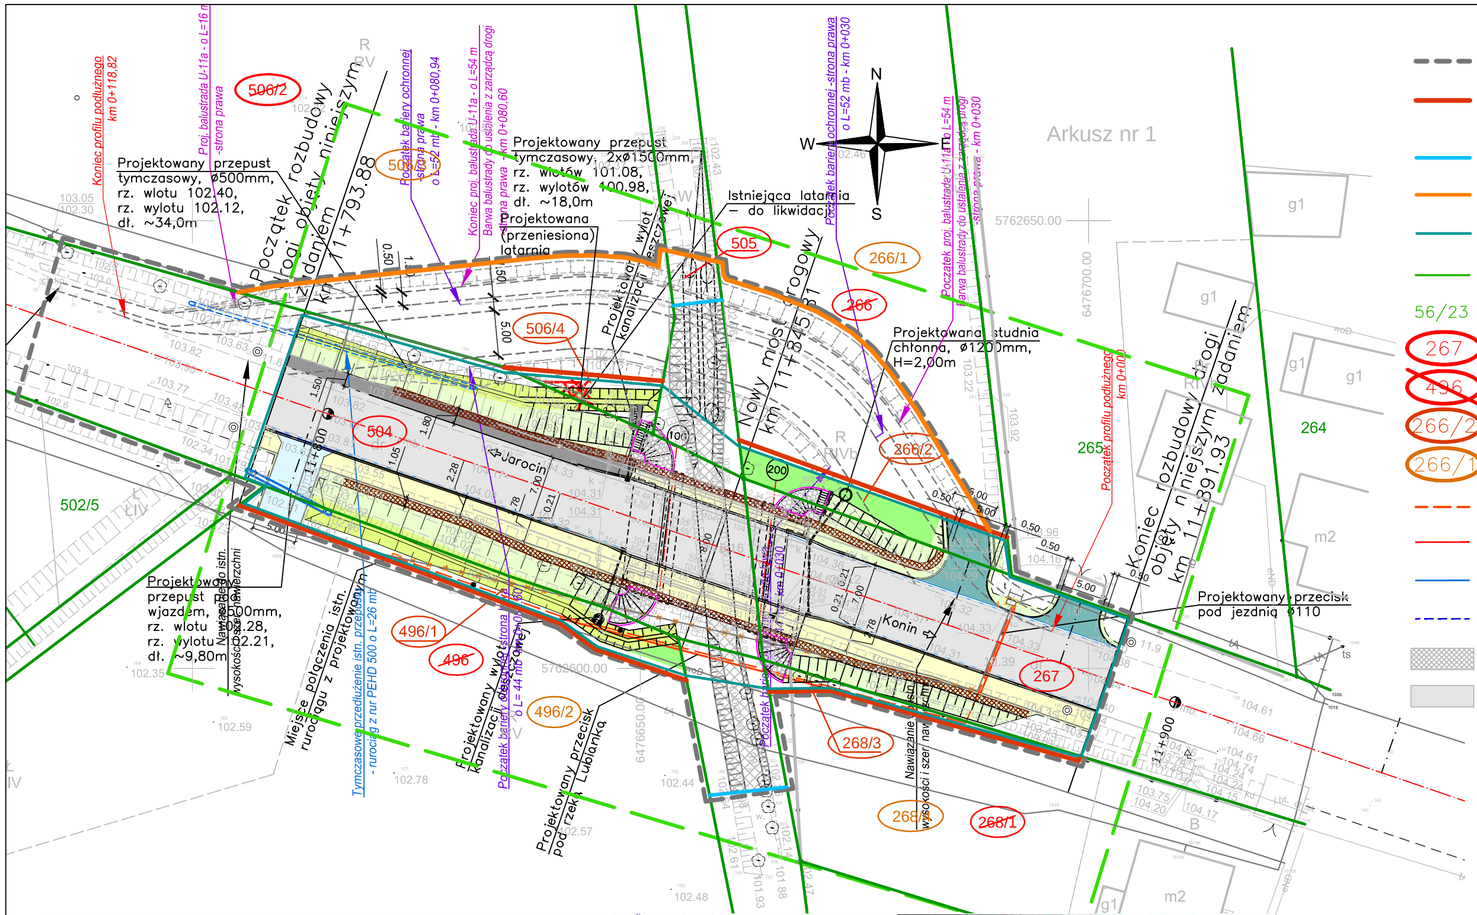

LEGENDA:

- Teren niezbędny dla obiektów budowlanych
- Linie rozgraniczające teren inwestycji (linie podziału nieruchomości)
- Granice przejścia przez tereny wód płynących
- Teren niezbędny do budowy obiektów tymczasowych
- Zasięg oddziaływania obiektu
- Istniejące granice działek
- 56/23 Numery istniejących działek
- 267 Numery działek przeznaczonych pod inwestycję
- ~~496~~ Numery działek przeznaczonych pod inwestycję przed podziałem
- 266/2 Numery działek przeznaczonych pod inwestycję po podziale
- 266/1 Numery działek po podziale
- Projektowana kanalizacja telekomunikacyjna Operator WSS Sp. z o.o.
- Projektowane sieć oświetleniowa
- Projektowany przepust pod wjazdem
- Projektowany przepust tymczasowy
- Umocnienie dna i skarp cieku
- Projektowana jezdnia
- Projektowany chodnik
- Projektowane zjazdy z kostki
- Projektowane zjazdy bitumiczne
- Projektowane pobocza
- Projektowane rowy
- Profilacja terenu
- Projektowana zieleń/humus
- Bariery ochronne

Identyfikator : GGN-ODGK.6640.1098.2017
Województwo: wielkopolskie
Powiat: jarociński
Nazwa jedn. ewid: Żerków
Identyfikator jedn. ewid: 300604_5
Nazwa obr. ewid: Lubinia Mała
Identyfikator obr. ewid: 300604_5.0009
Miejscowość: Lubinia Mała
Sekcja układ 2000/6: 6.168.18.11.1.4
Układ współrzędnych: 2000/6
Układ wysokości: Kronsztadt

Stan aktualny na dzień: 19.02.2018

PRZEDSIEBIORSTWO USŁUG GEODEZYJNYCH "GLOBAL GEO"
Marek Kalej
UL. MOSELOWA 4
63-005 KLESZCZÓW tel. 607 [illegible]-875
NIP 972-017-85-93 REGON 30128632

MAREK PANKOWECKI
GEODETA UPRAWNIONY NR 1[illegible]76
61-643 Poznań, os. Zwycięstwa 345
tel. (0-61) 820-78-96
tel. kom. 0 601 79 45 02

Zasięg opracowania zaznaczono kolorem:

Nie wyklucza się istnienia w terenie innych nie wykazanych na niniejszej mapie urządzeń podziemnych, które nie były zgłoszone do inwentaryzacji, lub o których brak jest informacji w instytucjach branżowych

Oznaczenie i informacje o służebnościach gruntowych mających wpływ na zagospodarowanie gruntów, zlokalizowanych w granicach projektowanej inwestycji	*nie ustalono*
Oznaczenie i symbol konturu użytku gruntowego, który nie jest ujawniony w bazie danych ewidencji gruntów i budynków	*brak*

Poświadcza się, że niniejszy dokument został opracowany w wyniku prac geodezyjnych i kartograficznych, których rezultaty zawiera operat techniczny wpisany do ewidencji materiałów państwowego zasobu geodezyjnego i kartograficznego

STAROSTA JAROCIŃSKI

P.3006.2018.970
(Identyfikator ewidencyjny materiału zasobu - operatu ewidencyjnego)

02.07.2018
(Data wpisania operatu technicznego do ewidencji materiałów zasobu)

Z upt. Starosty
Krzysztof Sobczak
Dyrektor
Wydziału Geodezji i Gospodarki Nieruchomości
(Imię, nazwisko i pieczęć osoby reprezentującej organ)
GEODETA POWIATOWY

WIELKOPOLSKI ZARZĄD DRÓG WOJEWÓDZKICH W POZNANIU
ul. Wilczak 51
61-623 Poznań

PROJEKT BUDOWLANY
ROZBUDOWY DROGI WOJEWÓDZKIEJ NR 443 W M. LUBINIA MAŁA WRAZ Z ROZBIÓRKĄ ISTNIEJĄCEGO I BUDOWĄ NOWEGO MOSTU NAD RZEKĄ LUBIANKĄ

Województwo Wielkopolskie	Powiat jarociński	Gmina Żerków

Jednostka projektująca: **UNIPLAN** Sp. z o.o. Spółka Komandytowa Poznań tel.: 61 6564988; 501234126

MAPA PRZEDSTAWIAJĄCA PROJEKTOWANY PRZEBIEG DROGI Z ZAZNACZENIEM TERENU NIEZBĘDNEGO DLA OBIEKTÓW BUDOWLANYCH ORAZ ISTNIEJĄCEGO UZBROJENIEM TERENU

Nr. rys	Skala
3	**1:500**

Stanowisko	Imię i nazwisko	Nr uprawn.	Data	Podpis
Projektant	Krzysztof Sturzbecher	7131-7132/135/PW/2001	08.2022	
Sprawdzający	Krzysztof Pawlak	WKP/0260/POOM/07	08.2022	

Egz. nr	1	2	3	4	5	6	7	8