LEGENDA BRANŻA DROGOWA, ODWODNIENIE

- istn. zjazdy na drogi publiczne i wewnętrzne do przebudowy o naw. min-asf
- istn. zjazdy do przebudowy o naw. z kostki betonowej
- istn. ścieżka pieszo-rowerowa o naw. z kostki betonowej (przebudowa)
- proj. ścieżka pieszo-rowerowa o naw. min-asf szer. 2,50 m
- proj. chodnik o naw. z kostki betonowej szer. 2,00 m
- proj. zatoka autobusowa o naw. z kostki kamiennej
- proj. pobocze gruntowe Is=0,98 szer. 2,00 m
- proj. zieleń przydrożna
- istn. las przeznaczony do wycinki
- proj. krawężnik betonowy 20x22x100 cm
- proj. krawężnik betonowy 20x30x100 cm
- proj. opornik betonowy 8x30x100 cm
- proj. opornik betonowy 10x25x100 cm
- proj. ściek przykrawężnikowy o szer. 0,20 z kostki bet.
- proj. przyłącze KD PVC fi 200 mm
- proj. rów przydrożny (istn. po przesunięciu)
- proj. przepust o śr. wew. fi 500 PEHD z umocnieniem z kamienia polnego
- proj. umocnienie wylotu z kamienia polnego
- proj. linia technologiczna - krawędź nieograniczona
- proj. studnia rewizyjna fi 1500
- proj. studnia rewizyjna fi 1000
- proj. studzienka ściekowa beton fi 500 mm wraz z wpustem jezdniowym
- istn. oś jezdni
- proj. oś ścieżki pieszo-rowerowej
- proj. skarpa
- istn. drzewa będące w kolizji przeznaczone do wycinki
- istn. ogrodzenie do likwidacji
- proj. ogrodzenie typ ogrodzeń istniejącym
- istn. sieć telekomunikacyjna pozyskana z PZGiK w dniu 12 listopada 2021r na podstawie licencji nr: GA.6642.1775.2021_3005_P
- proj. rura osłonowa

LEGENDA BRANŻA SANITARNA

- proj. przebudowa przyłącza gazu (odrębne opracowanie)

LEGENDA BRANŻA ELEKTROENERGETYCZNA

ZESTAWIENIE LINII:

- proj. NAYZY-J 4x150mm2 - 503/625m

LEGENDA:

- proj. złącze kablowe (odrębne opracowanie)
- proj. linia kablowa nn. 0,4kV (odrębne opracowanie)
- proj. mufa kablowa (odrębne opracowanie)
- proj. rura ochronna (odrębne opracowanie)

LEGENDA ZRID

- działki, na których zlokalizowana jest inwestycja
- działki, na których ustala się obowiązek przebudowy sieci uzbrojenia terenu
- działki, na których ustala się obowiązek przebudowy innej drogi publicznej
- działki, podlegające podziałowi
- działki, na których po podziale zlokalizowana jest inwestycja
- działki, które po podziale pozostają u dotychczasowego właściciela
- istn. granice działek
- linia terenu niezbędna dla obiektów budowlanych
- linia rozgraniczająca teren inwestycji (projektowana)
- linia terenu na której ustala się obowiązek przebudowy innej drogi publicznej
- linia przebudowy sieci uzbrojenia terenu

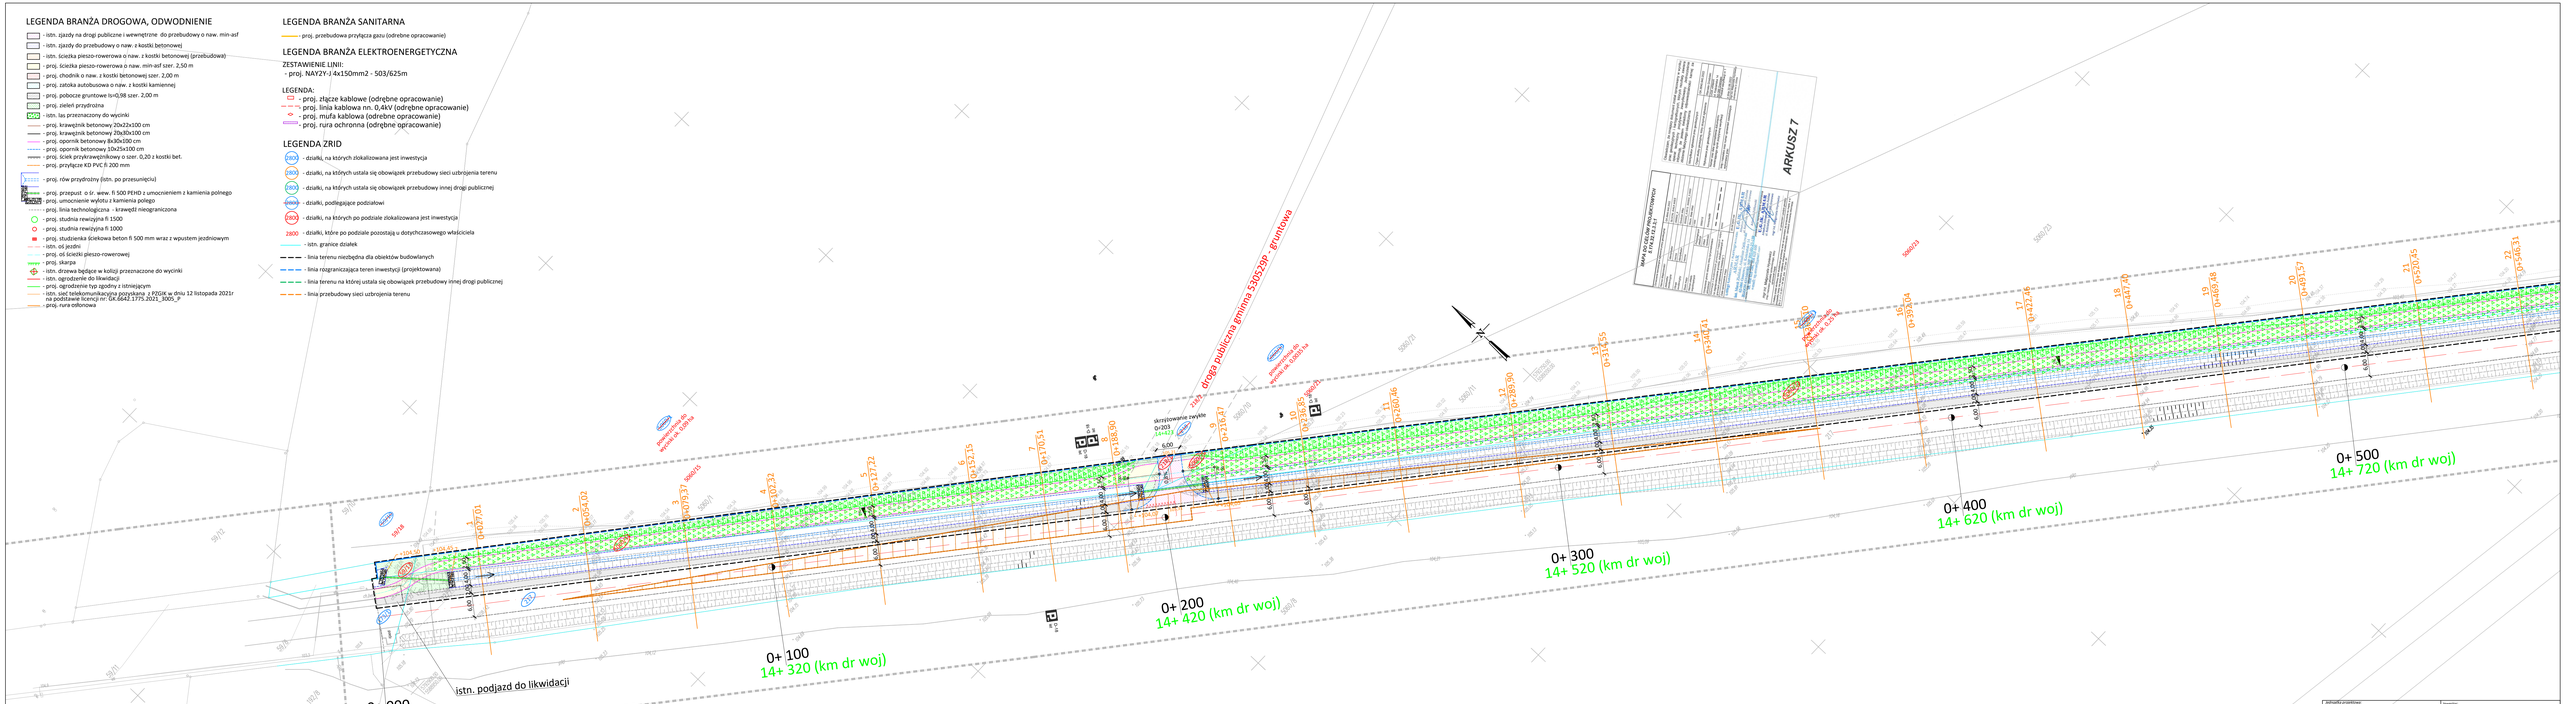
ARKUSZ 7
WAY-02/20-PROJEKTOWANIE
STAŁA OBSŁUGA
Projektowanie
Projektowanie
Projektowanie