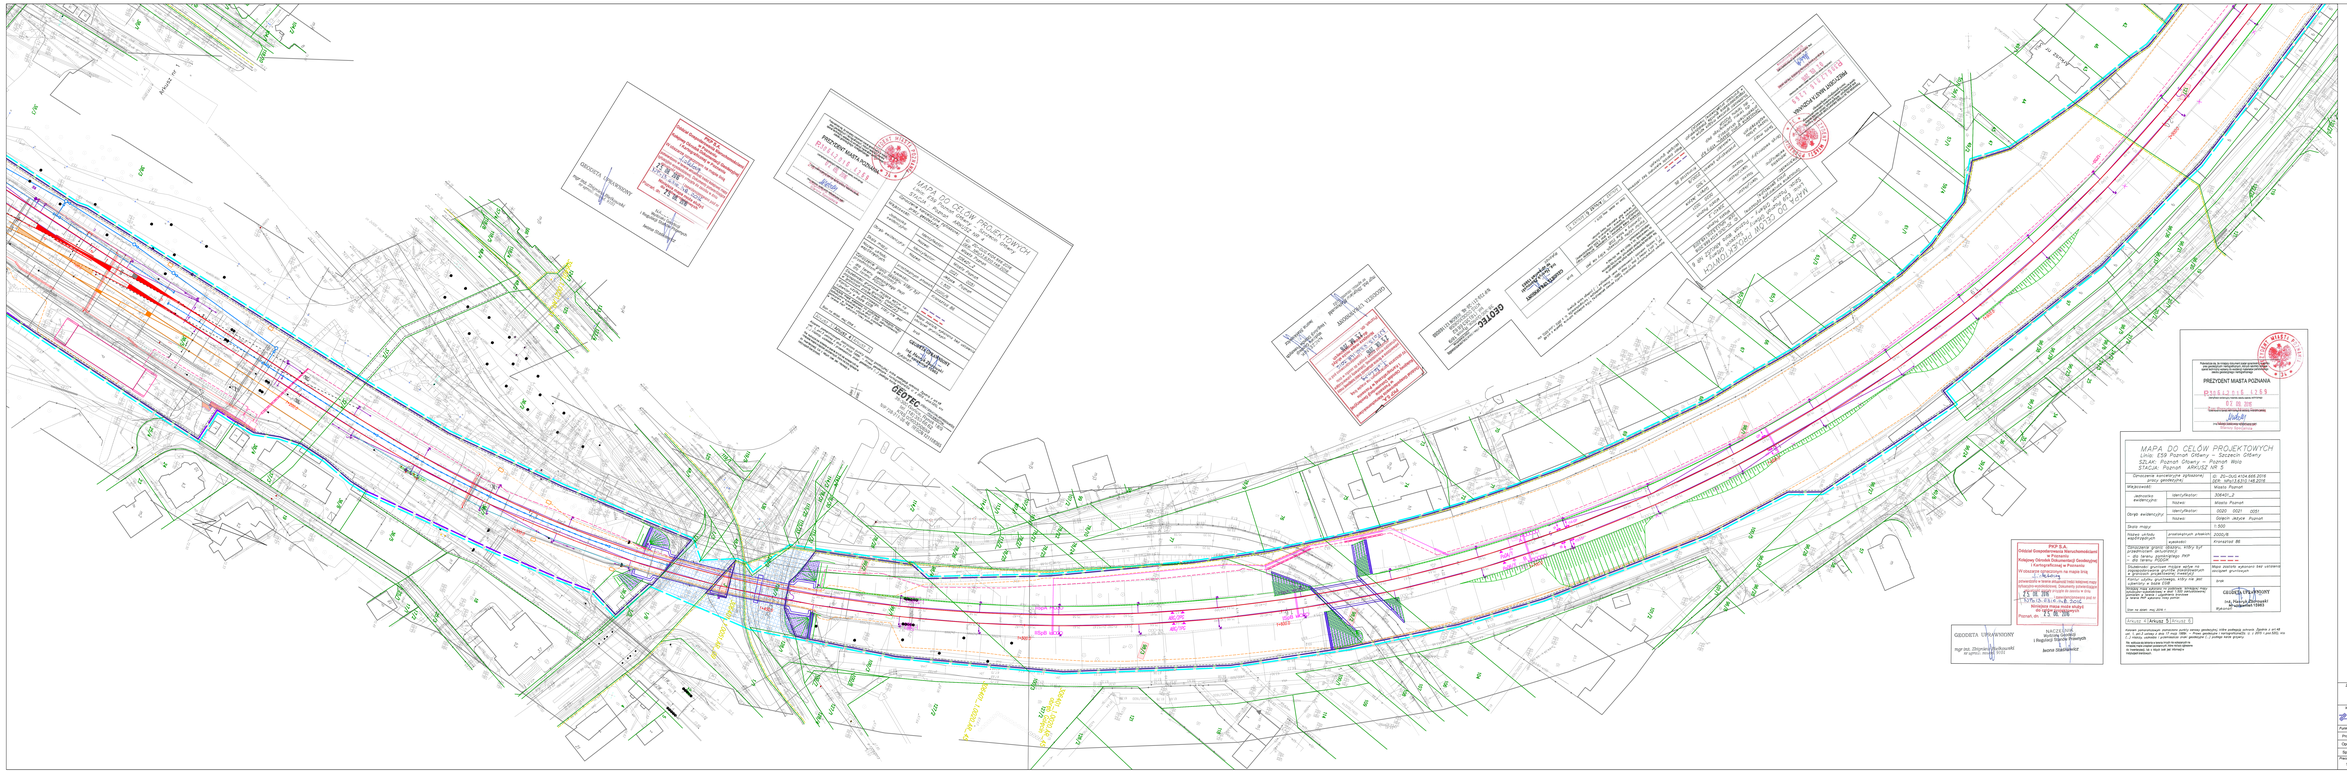
MAPA DO CELÓW PROJEKTOWYCH
Linia: E59 Poznań Główny – Szczecin Główny
Odcinek: Poznań Główny – Poznań Wola
STACJA: Poznań ARMOUR NR 2
PREZYDENT MIASTA POZNANIA
GEODETA UPRAWNIONY
GEOTEC
PKP S.A.
Oddział Gospodarowania Nieruchomościami w Poznaniu
Kolejowa Okręgowa Komisja Geodezyjna i Kartograficzna w Poznaniu
Jerzy Stankiewicz
Jerzy Stankiewicz
Jerzy Stankiewicz