Skala
1:500

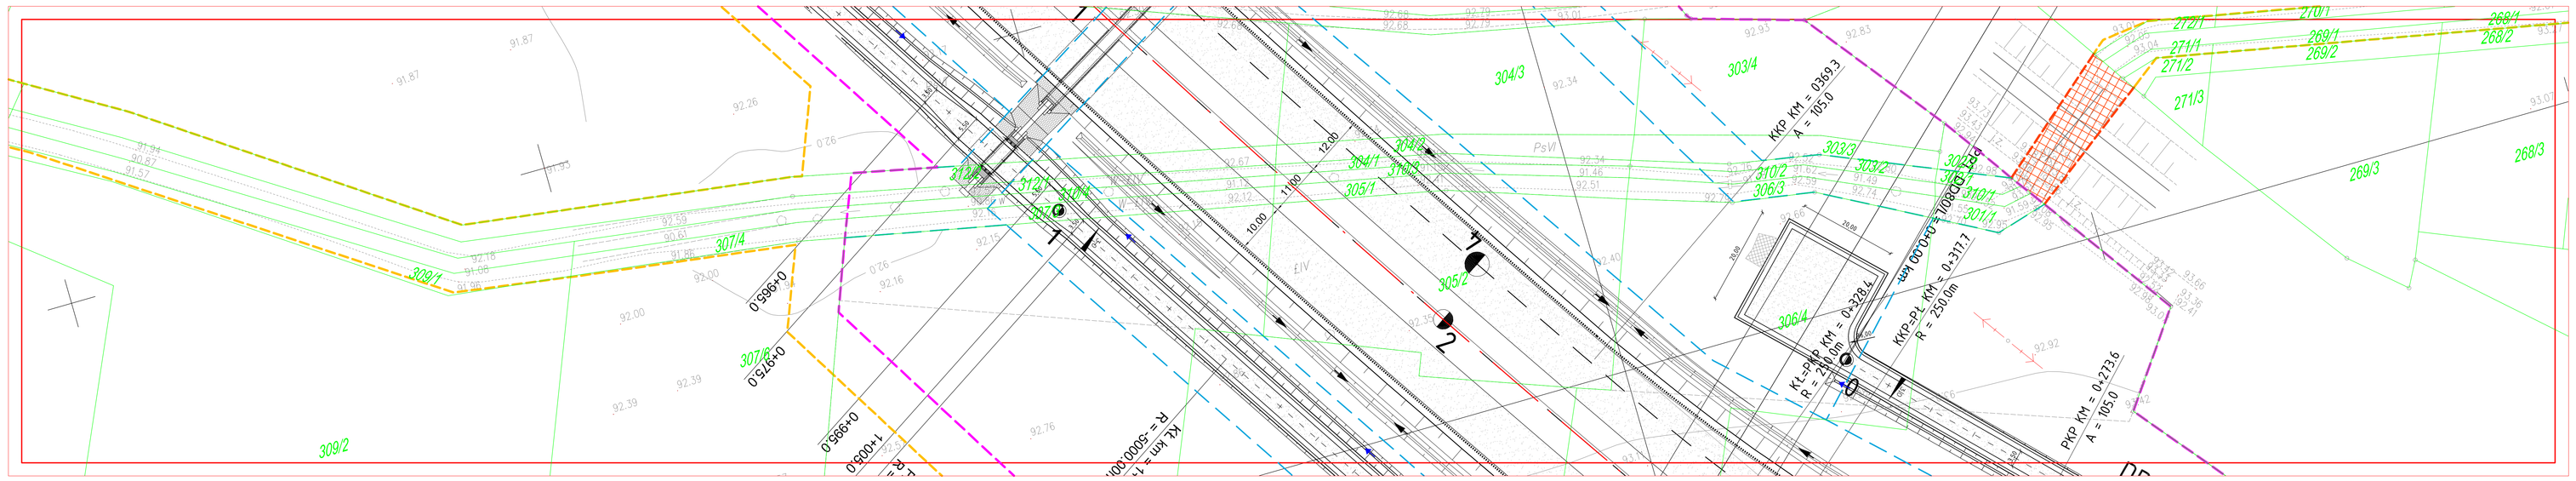
KKP KM = 0+59.3
R = 165.0
KKP-PK KM = 0+317.7
R = 250.0m
Kł1=PKK KM = 0+328.4
R = 250.0m
PKP KM = 0+721.6
R = 165.0
R = 5000.00m
0+956.0
0+926.0
0+908.0
1+008.0
11.00
11.00
12.00
EIV
PsW
307/4
307/3
308/1
309/2
304/3
304/4
305/1
305/2
306/3
306/4
310/2
310/3
310/4
303/2
303/3
271/1
271/2
271/3
269/1
269/2
269/3
268/2
268/3
268/4
92.87
92.34
92.26
92.18
92.00
92.39
92.76
92.92
92.66
92.40
92.93
92.81
92.67
92.51
92.41
92.34
92.25
92.16
92.07
91.87
91.34
91.87
91.87
91.87