



Skala  
1:500

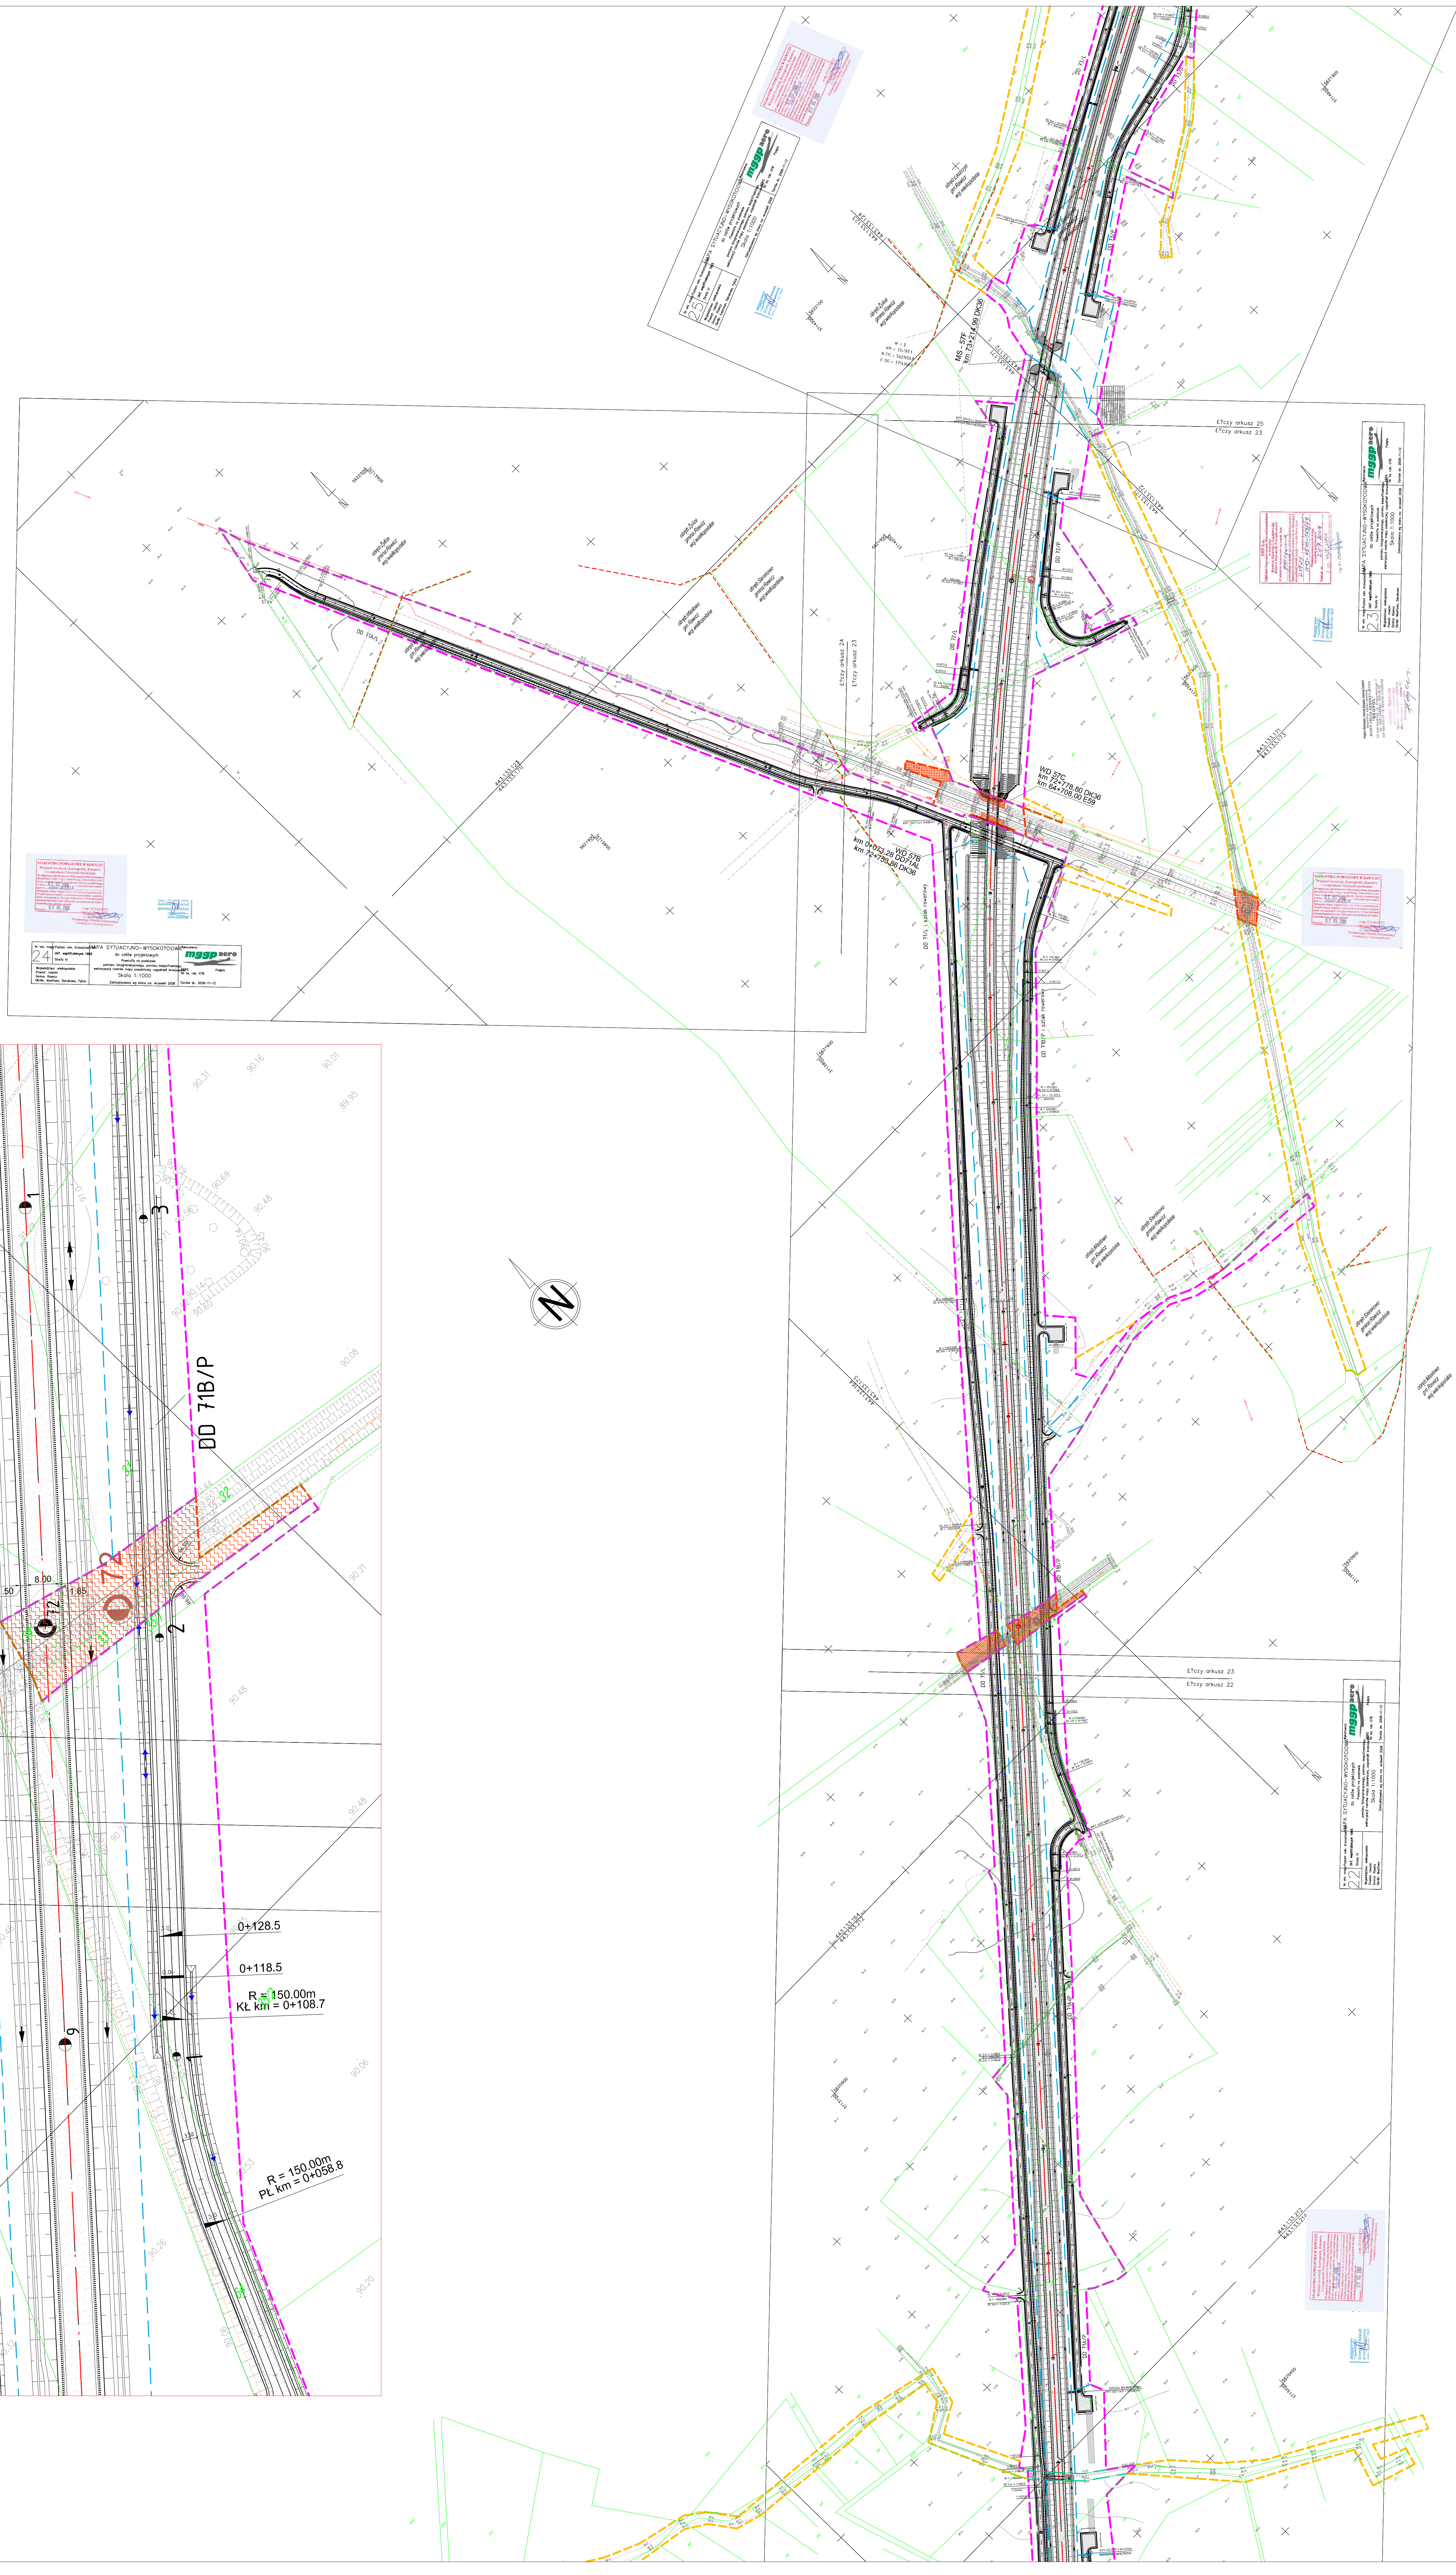



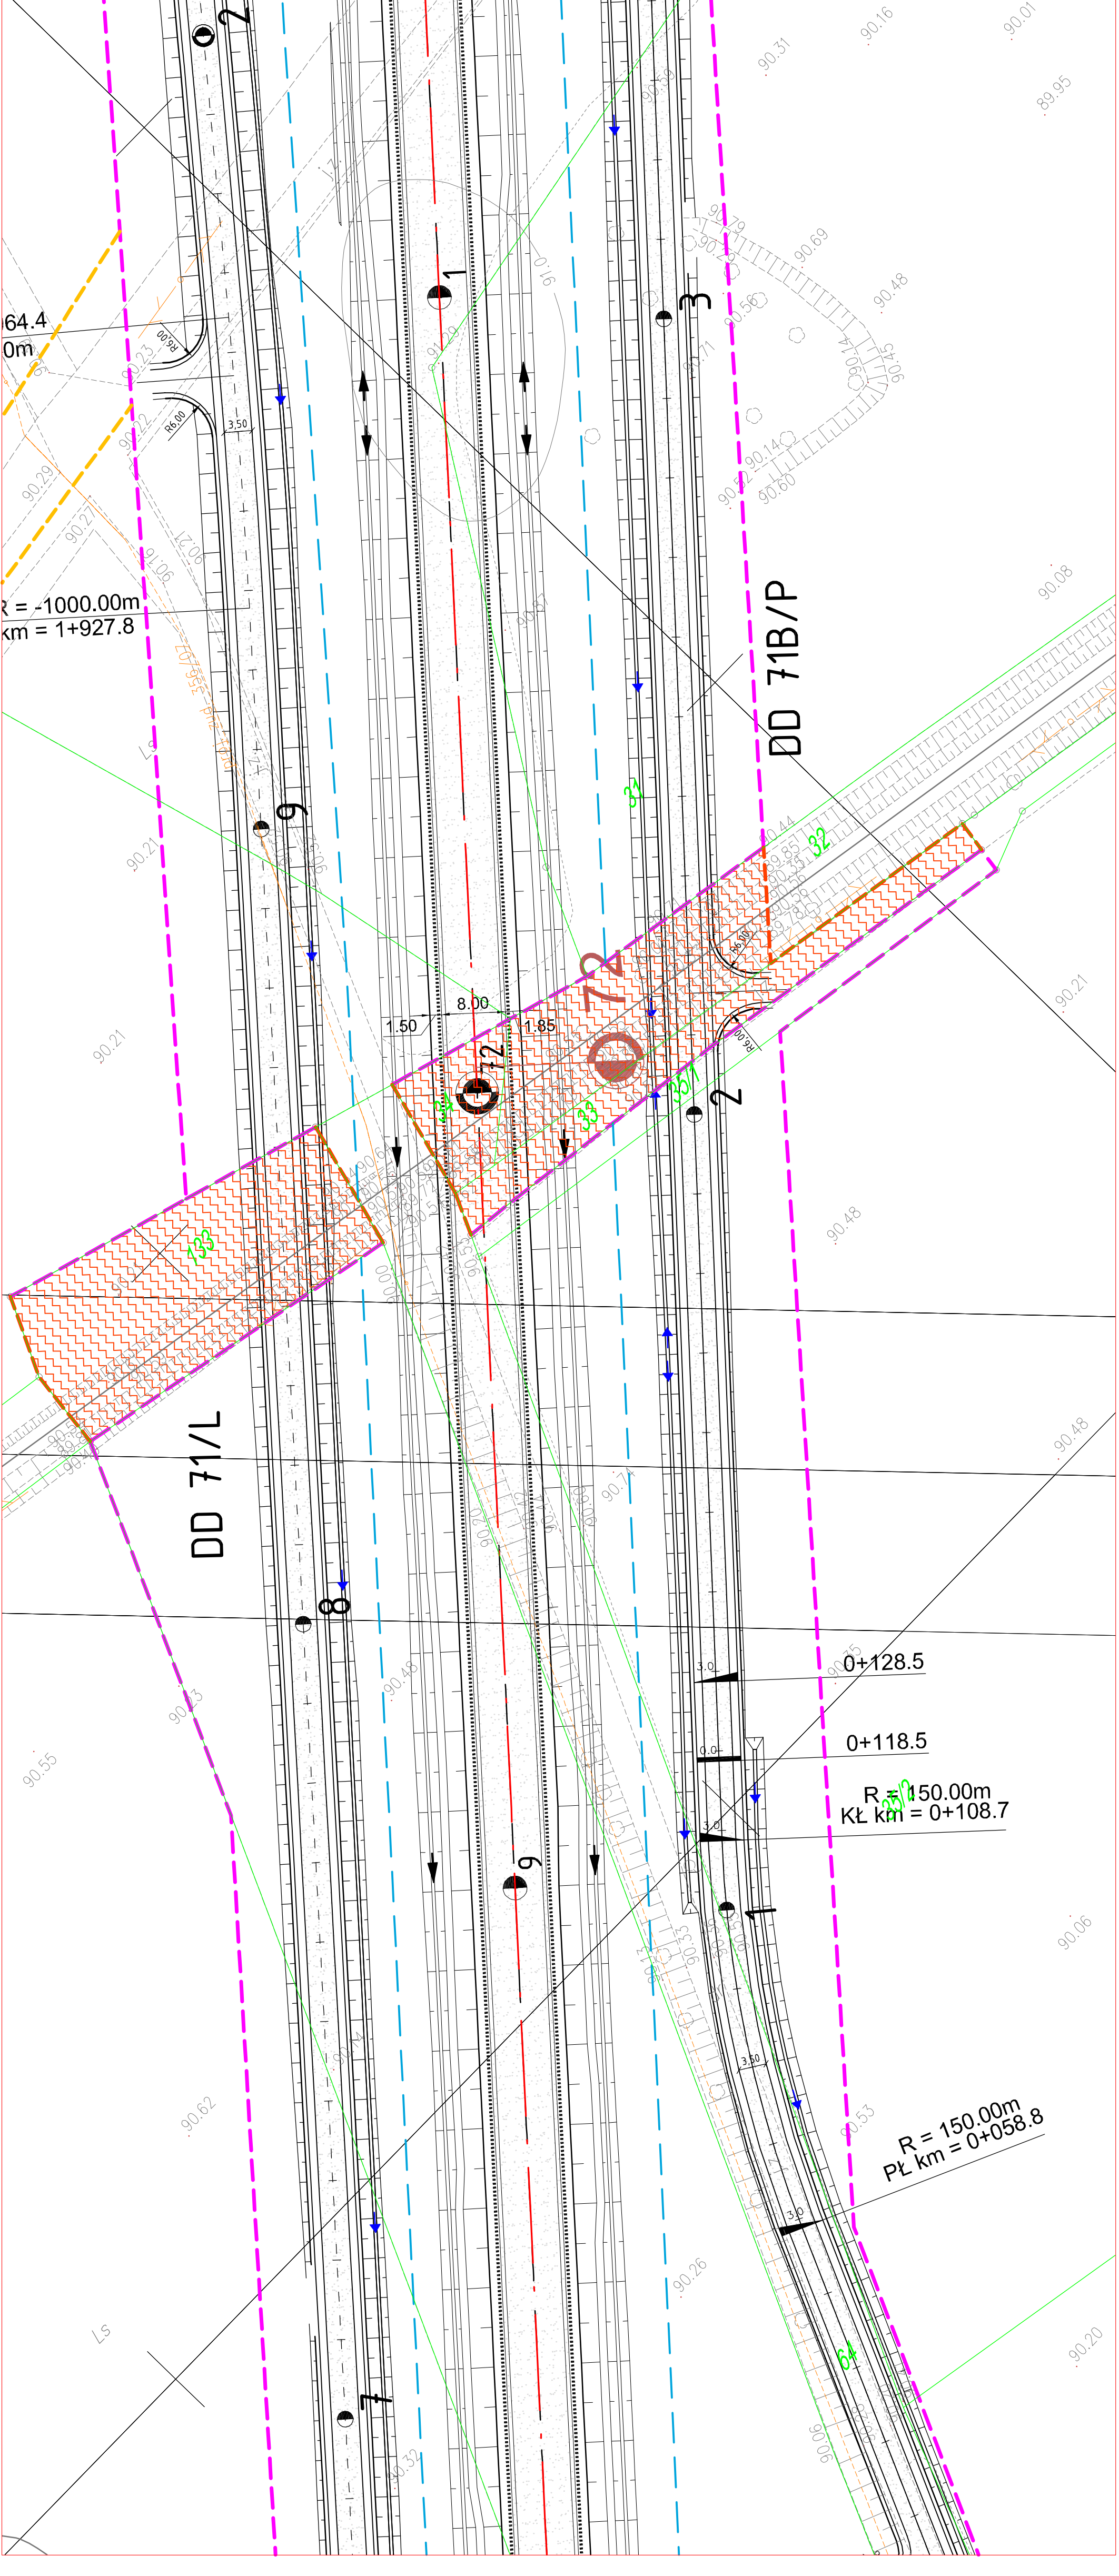