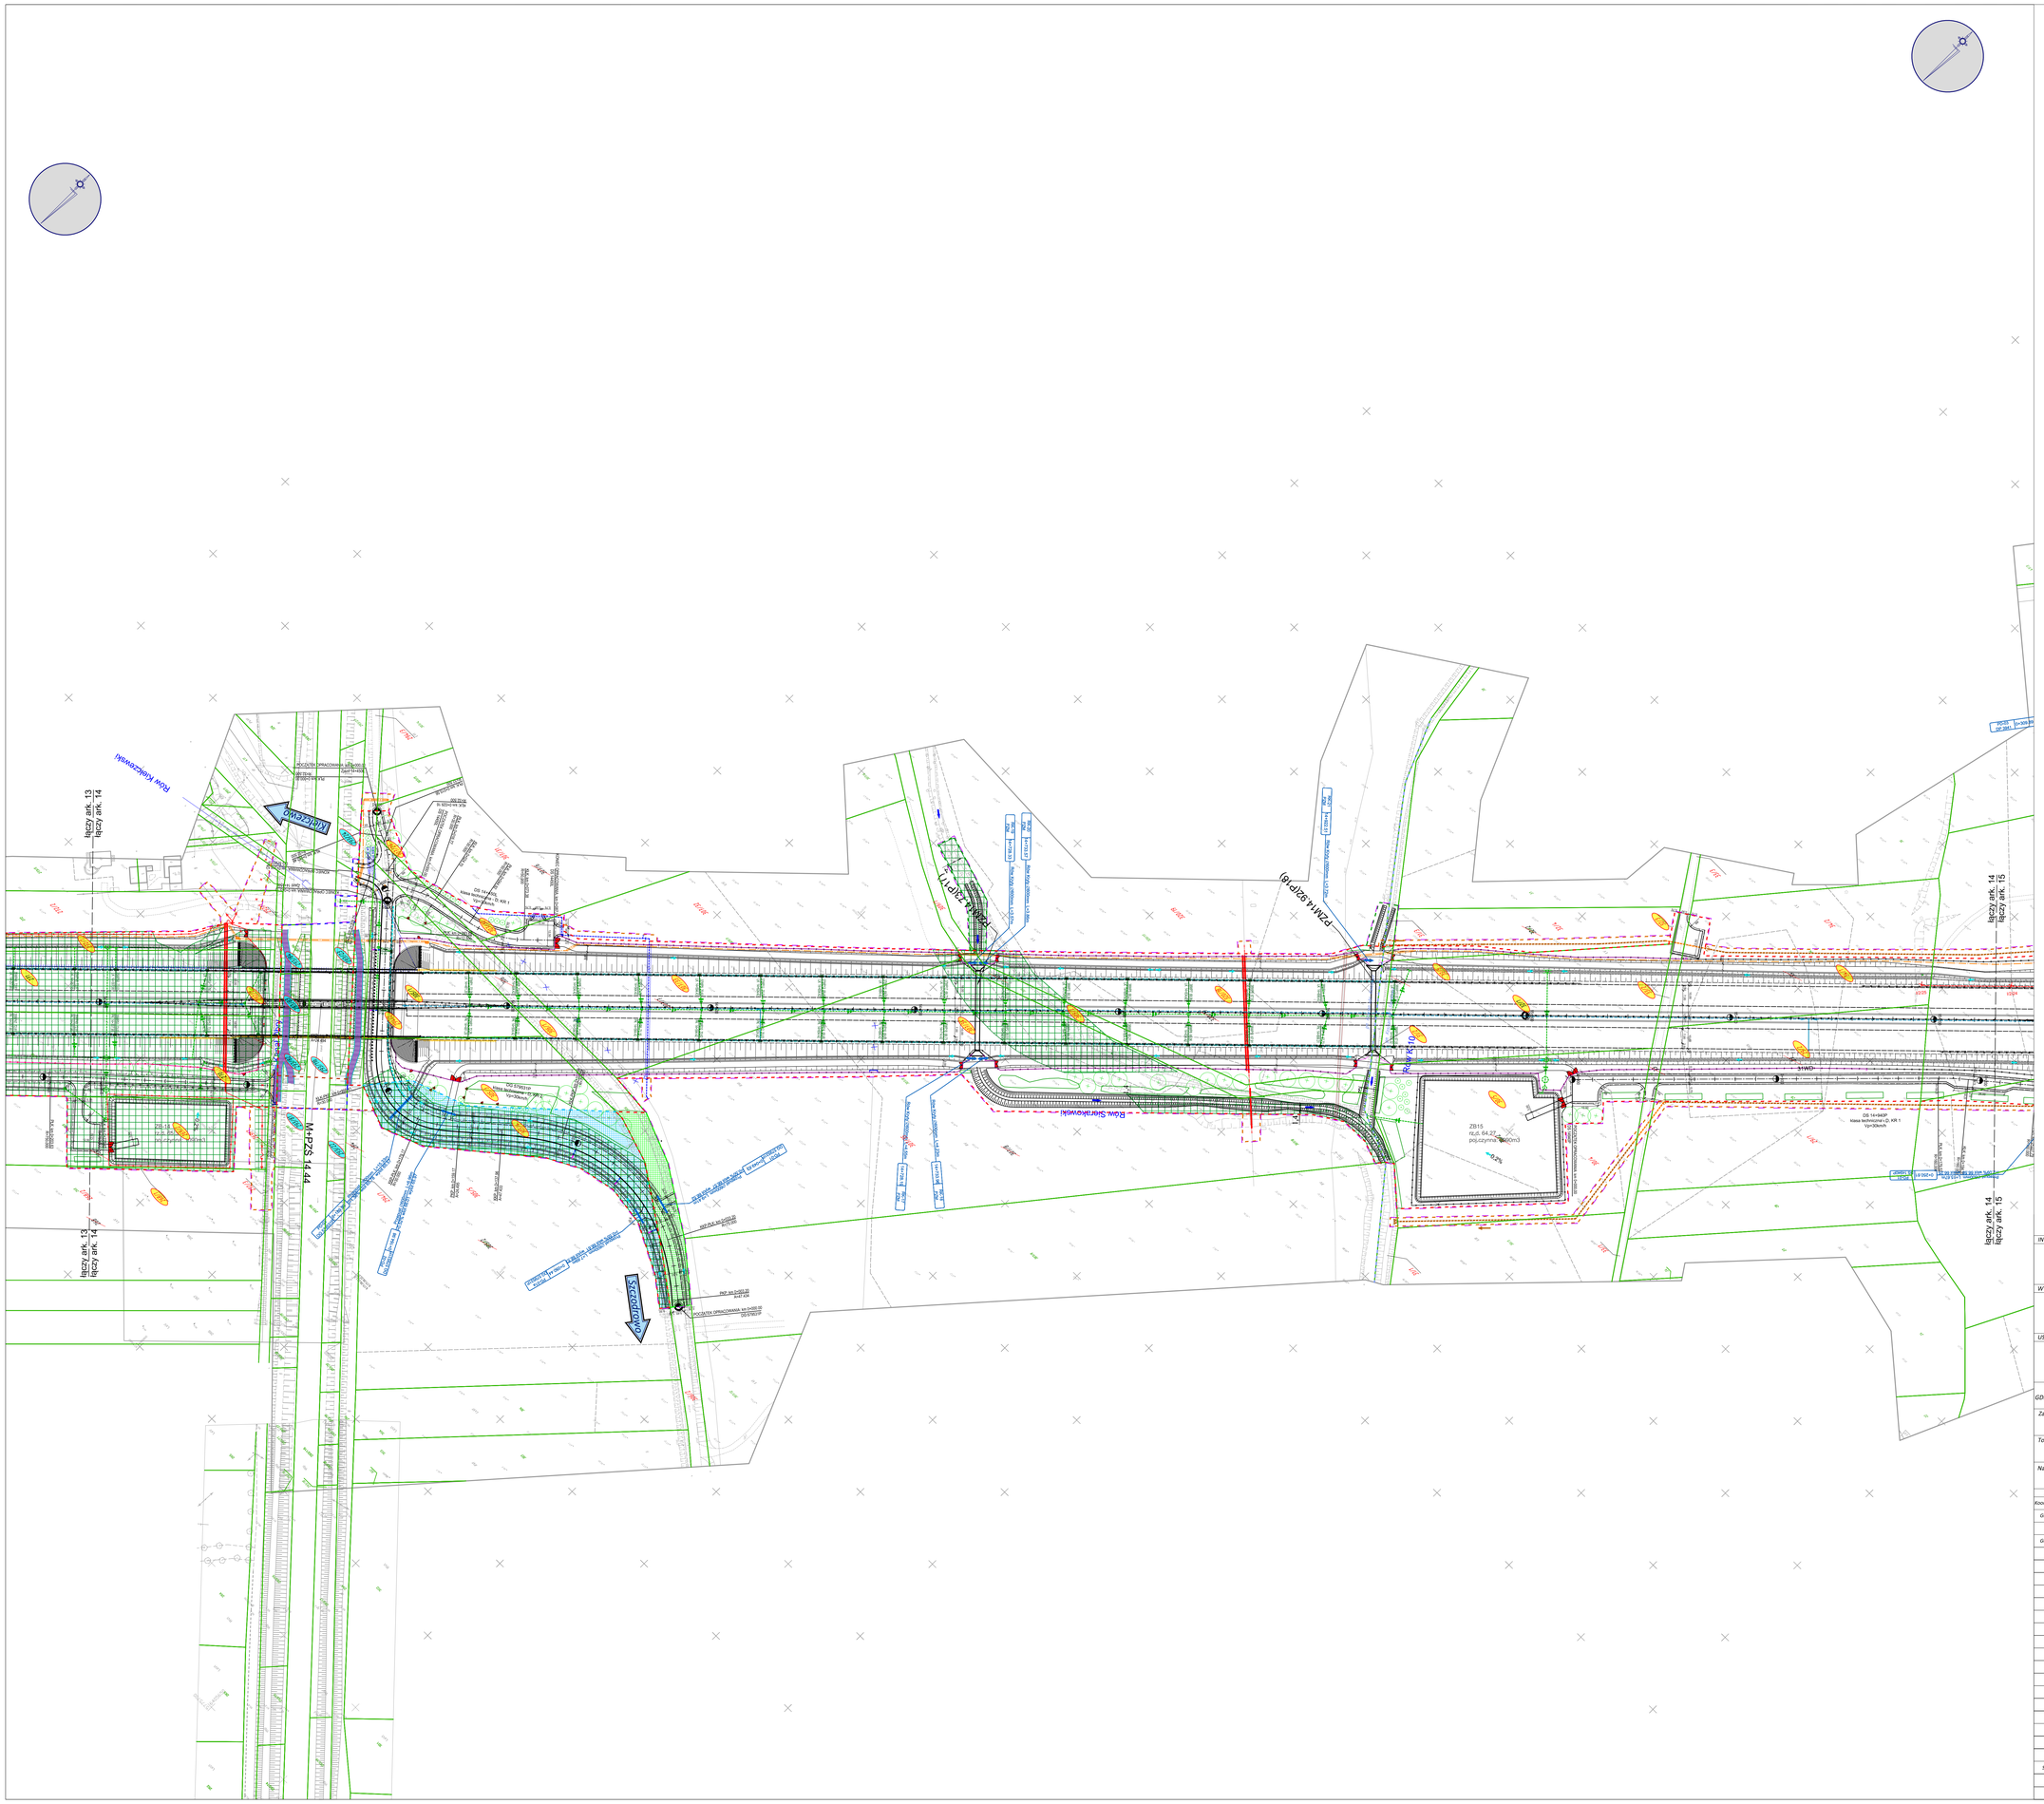
łączy ark. 13
łączy ark. 14
łączy ark. 14
łączy ark. 15
łączy ark. 13
łączy ark. 14
łączy ark. 14
łączy ark. 15
Rów Sierakowski
Rów R10
WYKOPOWA
WYKOPOWA
M+PZS 14.44
ZB.15
rz.d. 64.27
poj.czynna: 1600m3
-0.3%
DS 14+940P
klasa techniczna D, KR 1
Vp=30km/h
PZM14.92(P19)
PZM14.92(P18)
PZM14.92(P17)
PKT 64.50(0.00)
PKT 64.50
POCZĄTEK OPRACOWANIA km 0+000.00
OD STAKU P
