
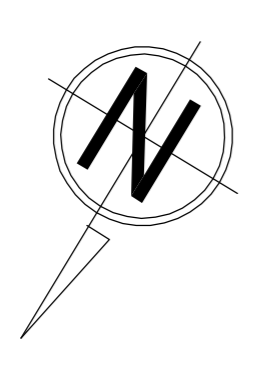


LEGENDA :

- Elementy projektowane:**
- Projektowana ul.
 - Linie rozgraniczające - teren inwestycji
 - Linie rozgraniczające - rodzaje powierzchni
 - Tereny i zabudowa do przebudowy w składowym
 - Tereny i zabudowa do przebudowy w składowym
 - Tereny i zabudowa - teren wód powierzchniowych
 - Tereny i zabudowa - teren wód podziemnych
 - Tereny i zabudowa od PKP pod brzoza (energetyka, telekomunikacja, wodociąg)
 - Instalacje i drogi innych kategorii
- Istniejące ukształtowanie i zagospodarowanie terenu**
- Istniejące osiedle mieszkaniowe
 - Istniejące zabudowa
 - Granica i oznaczenia szlaków
 - Istniejące drogi
 - Istniejące przepływy
 - Istniejące zabudowa
 - Istniejące przepływy napowietrzne NN
 - Istniejące przepływy napowietrzne SN
 - Istniejące przepływy napowietrzne WN
 - Istniejące przepływy napowietrzne WN
 - Uzbrojenie podziemne - gaz
 - Uzbrojenie podziemne - kanalizacja
 - Uzbrojenie podziemne - mikrokanalizacja
 - Uzbrojenie podziemne - wodociąg
 - Granice administracyjne powiatów
 - Granice administracyjne gmin

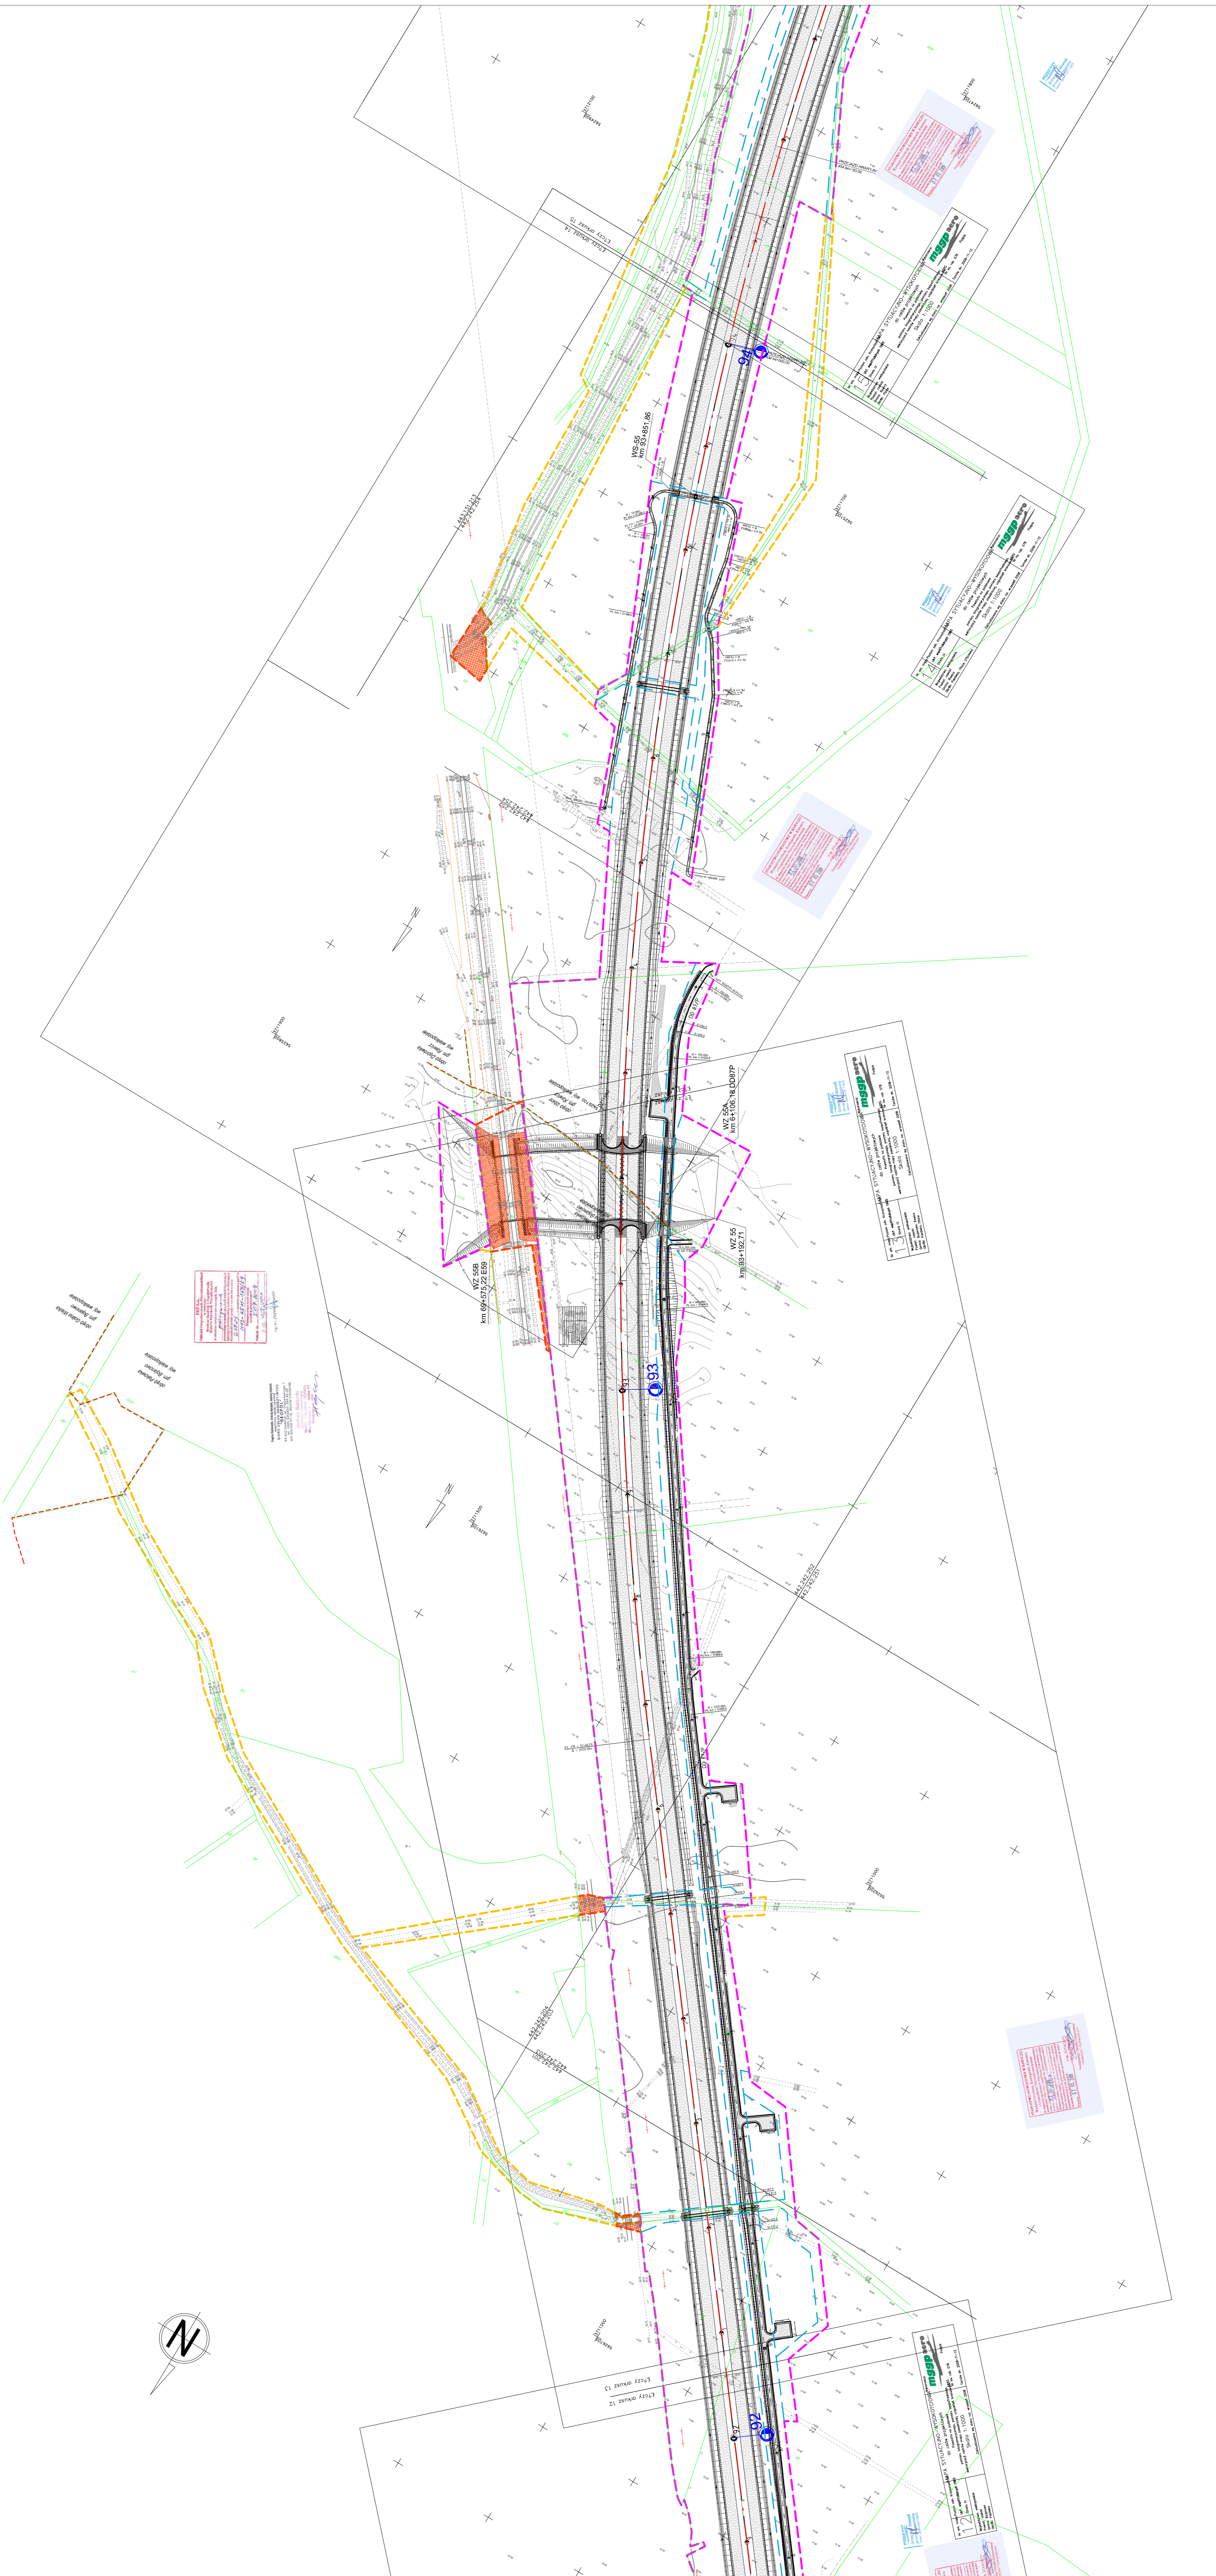

GENERALNA DYREKCJA DRÓG KRAJOWYCH I AUTOSTRAD

 ul. Rakowiecka 132

 00-913 Warszawa

 tel. 22 629 40 00

 fax 22 629 40 01

ARCADIS Sp. z o.o.

 ul. Rakowiecka 132

 00-913 Warszawa

 tel. 22 629 40 00

 fax 22 629 40 01

Materiały do wniosku o wydanie decyzji o zezwoleniu na realizację inwestycji drogowej

 Budowa drogi S5

 Poznań (A2-wjezd "Chleb" (A8-wjezd "Władysław")

 Odcinek Karczakowo - Karczakowo

Mappa projektowa i plan zagospodarowania przestrzennego

 Skala: 1:2 000

 Data: 2009

 Lp. kolumny: 2

 Lp. stron: 7/19