dz. nr ewid. 76/18 obręb Miękowo
skala 1:500 gmina Czerwonak
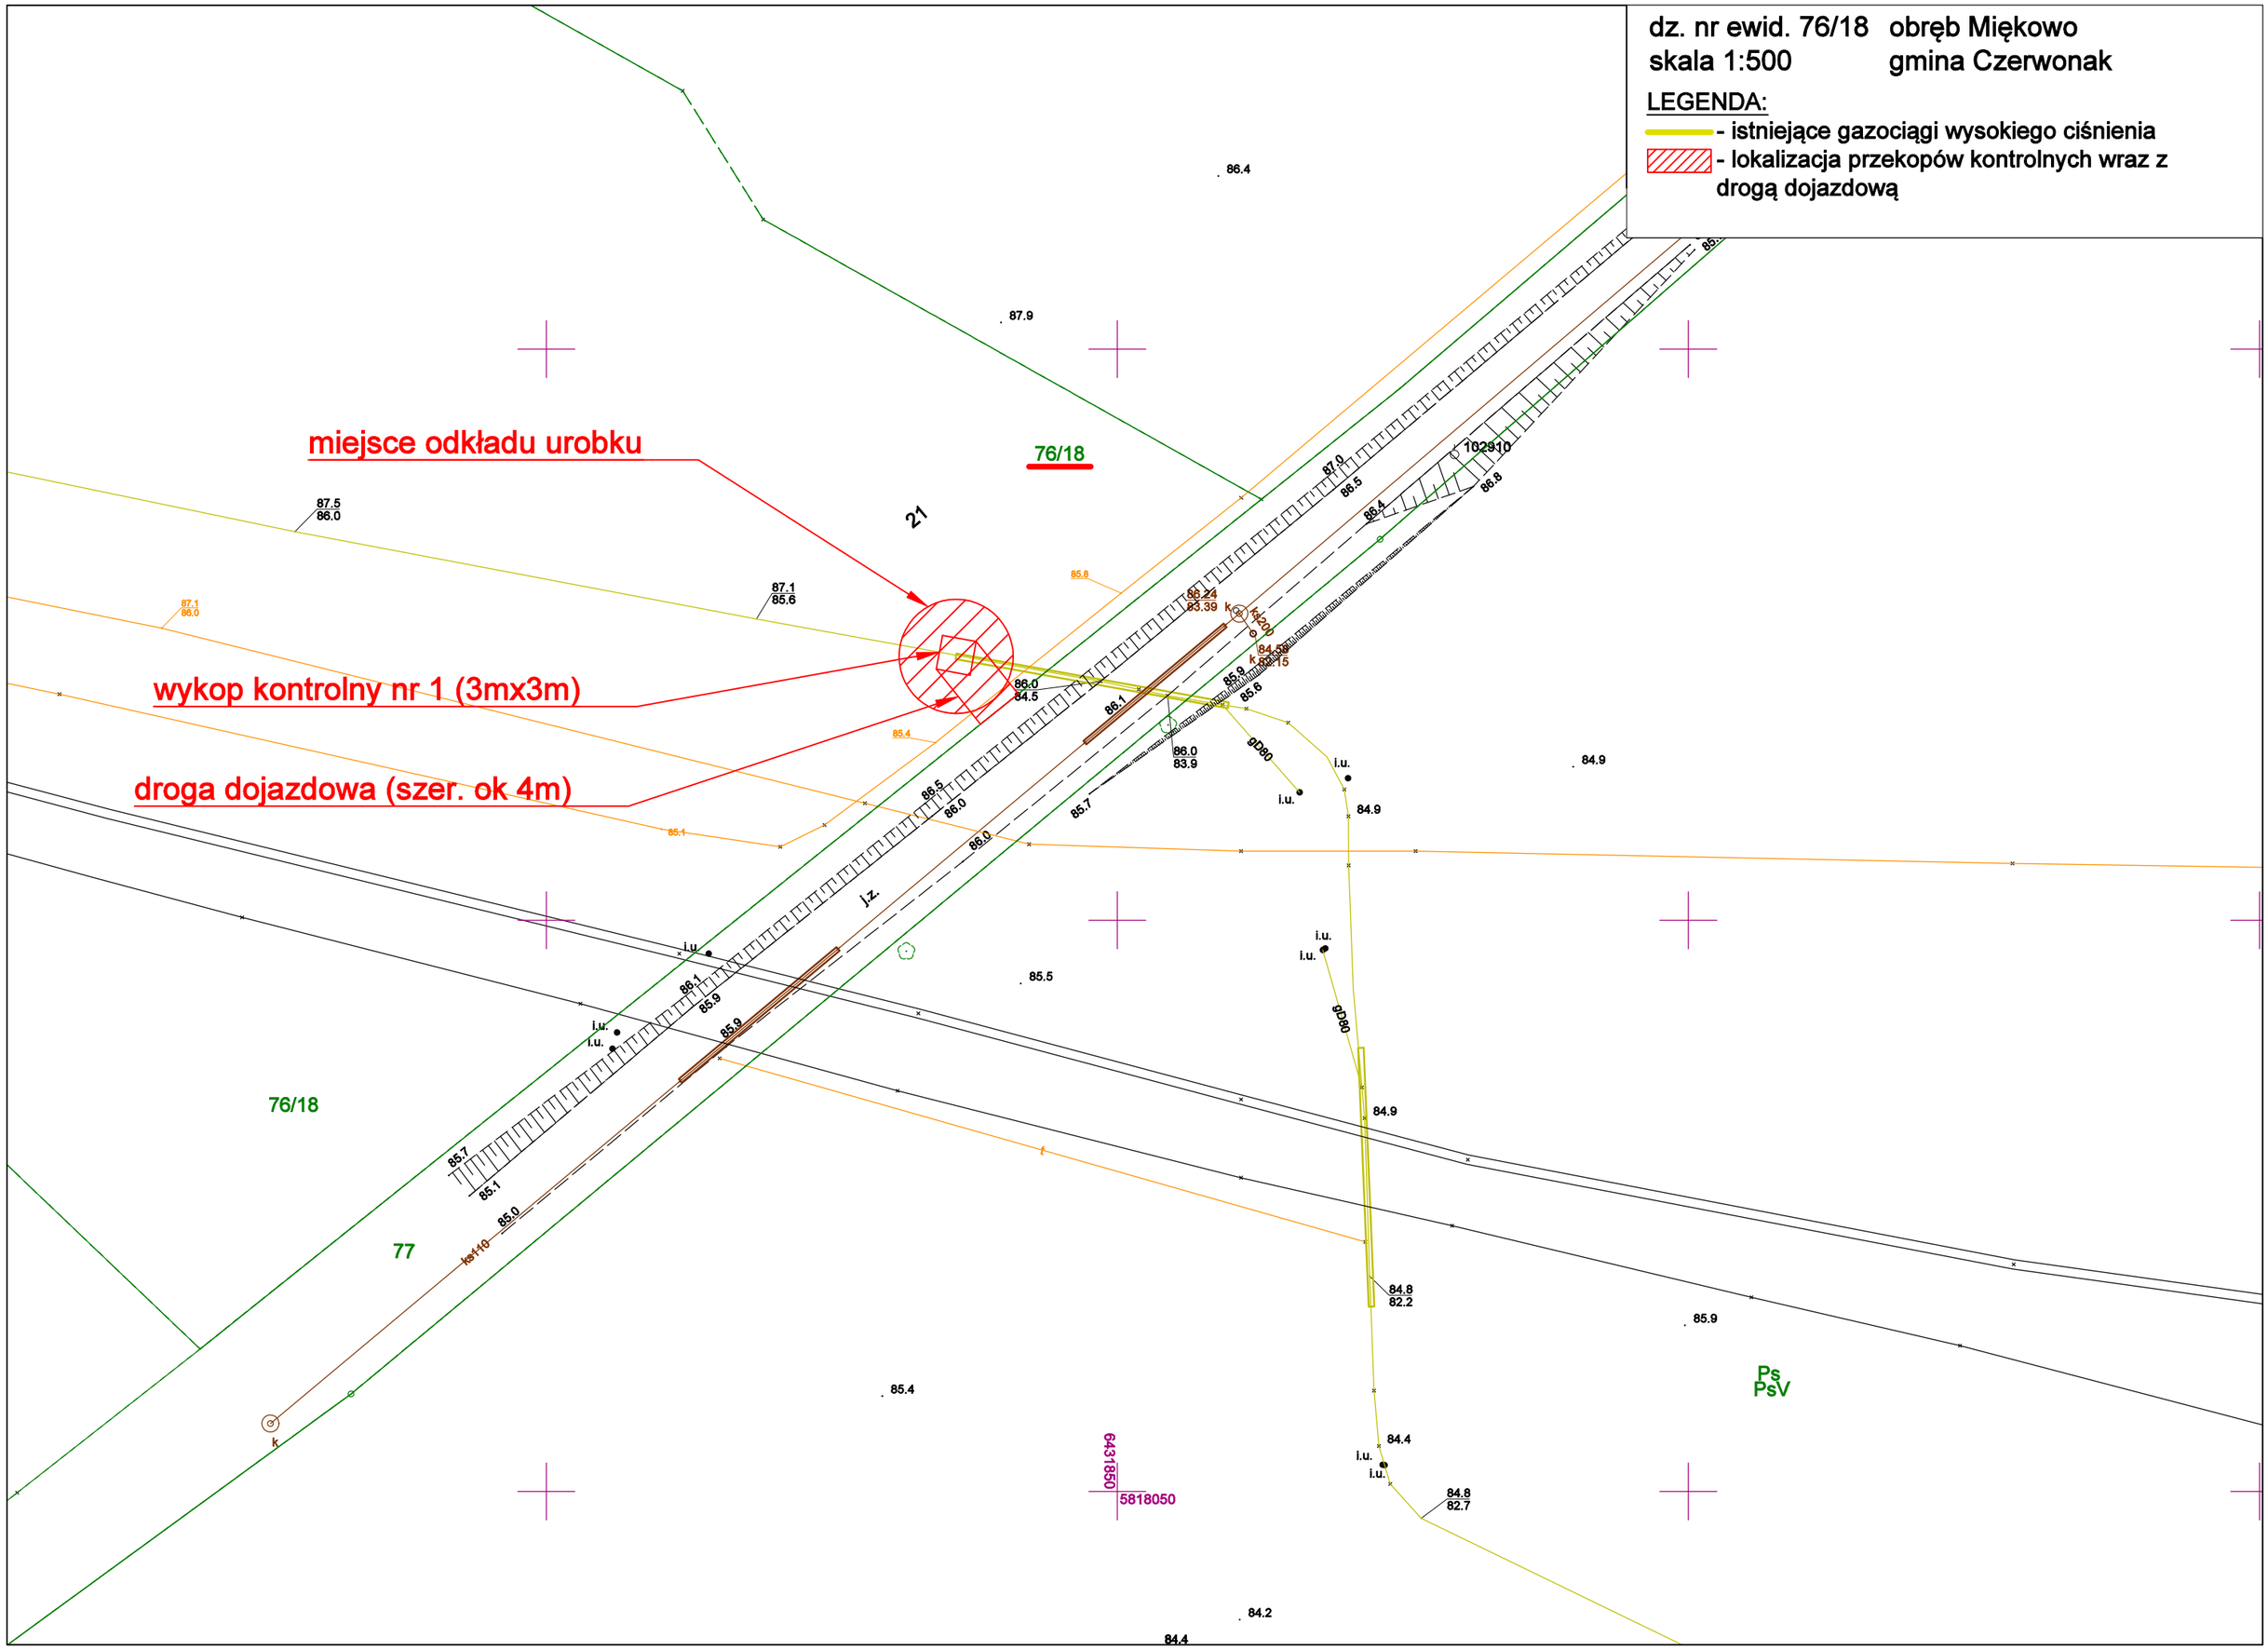
LEGENDA:
- istniejące gazociągi wysokiego ciśnienia
- lokalizacja przekopów kontrolnych wraz z drogą dojazdową