Obszar objęty wnioskiem o decyzję o ustaleniu lokalizacji strategicznej inwestycji w zakresie sieci przesyłowej:
Budowa linii 400 kV Piła Krzewina-Plewiska
przedstawiony na mapie zasadniczej

Sekcja: 22 z 22

0 10 20 40 60 80 100 m
SKALA 1:2 000

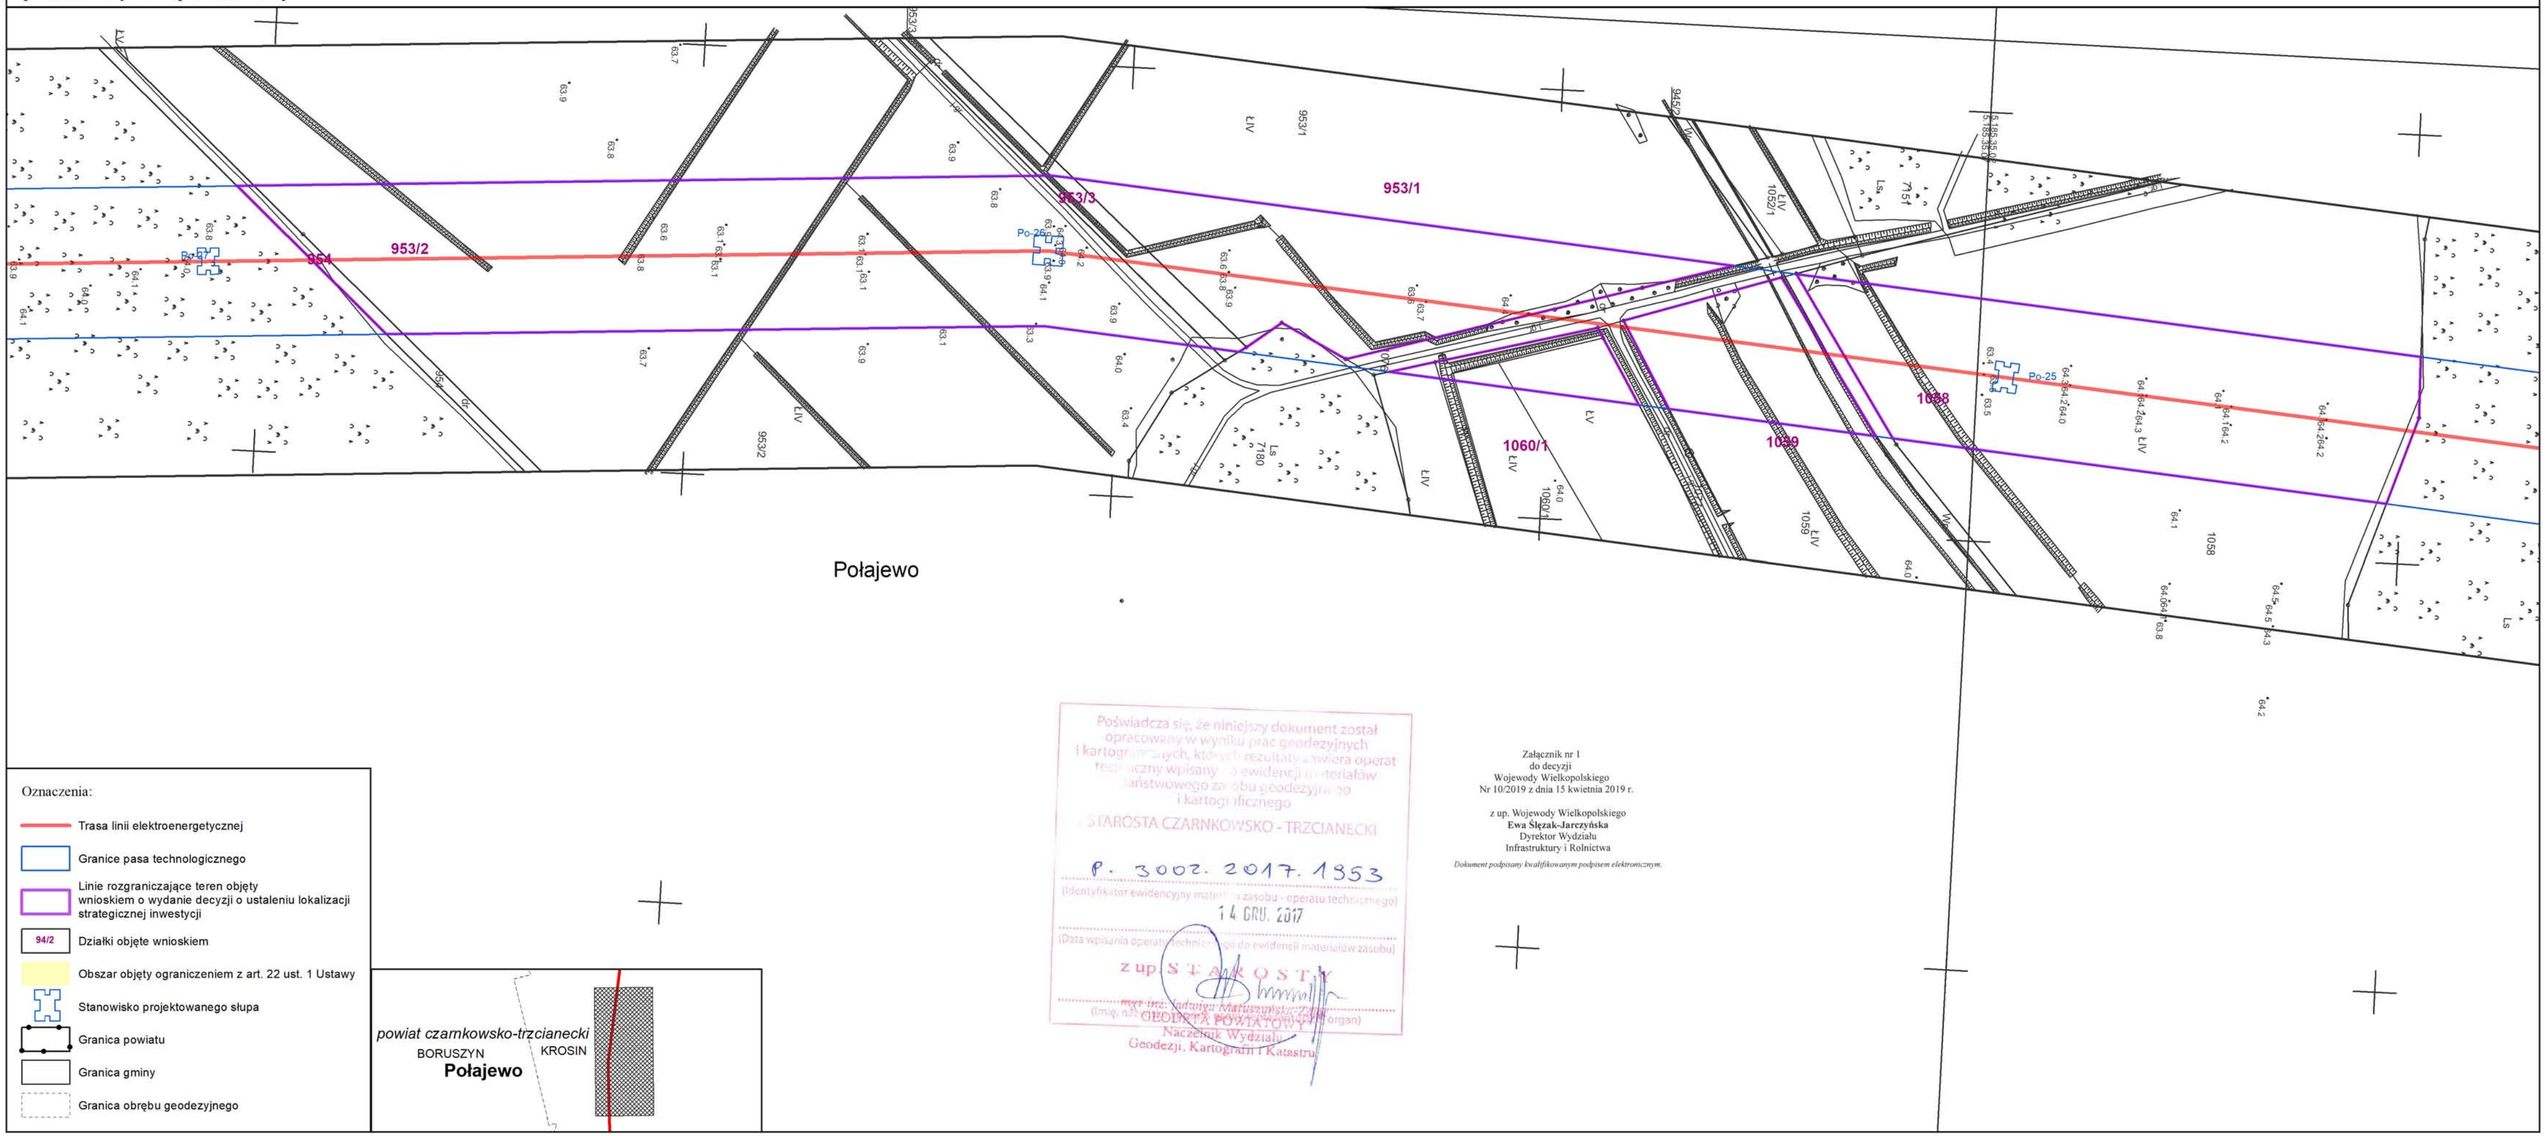

Oznaczenia:

- Trasa linii elektroenergetycznej
- Granice pasa technologicznego
- Linie rozgraniczające teren objęty wnioskiem o wydanie decyzji o ustaleniu lokalizacji strategicznej inwestycji
- 94/2 Działki objęte wnioskiem
- Obszar objęty ograniczeniem z art. 22 ust. 1 Ustawy
- Stanowisko projektowanego słupa
- Granica powiatu
- Granica gminy
- Granica obrębu geodezyjnego

Poświadcza się, że niniejszy dokument został opracowany w wyniku prac geodezyjnych i kartograficznych, których rezultaty zawiera operat techniczny wpisany do ewidencji materiałów państwowego zasobu geodezyjnego i kartograficznego
STAROSTA CZARNKOWSKO - TRZCIANECKI
P. 3002. 2017. 1953
(Identyfikator ewidencyjny materiału zasobu - operatu technicznego)
14 GRU. 2017
(Data wpisania operatu technicznego do ewidencji materiałów zasobu)
z up. STAROSTY
mgr inż. Jadwiga Matuszyńska-Zając
(Imię, nazwisko i stanowisko organu)
GEODETA POWIATOWY
Naczelnik Wydziału
Geodezji, Kartografii i Katastru

Załącznik nr 1
do decyzji
Wojewody Wielkopolskiego
Nr 10/2019 z dnia 15 kwietnia 2019 r.

z up. Wojewody Wielkopolskiego
Ewa Ślęzak-Jarczyńska
Dyrektor Wydziału
Infrastruktury i Rolnictwa

Dokument podpisany kwalifikowanym podpisem elektronicznym.