

Obszar objęty wnioskiem o decyzję o ustaleniu lokalizacji strategicznej inwestycji w zakresie sieci przesyłowej:

Budowa linii 400 kV Pila Krzewina-Plewiska
przedstawiony na mapie zasadniczej

Sekcja: 1 z 5

0 10 20 40 60 80 100 m
SKALA 1:2 000




Poświadczam, iż niniejszy dokument został opracowany w wyniku prac geodezyjnych i kartograficznych, których rezultaty zawiera operat techniczny wpisany do ewidencji materiałów państwowego zasobu geodezyjnego i kartograficznego

STAROSTA POZNAŃSKI
P.3021.2018 7809
(Identyfikator ewidencyjny materiału zasobu - operatu technicznego)
1.3 -06- 2018
(Data wpisania do ewidencji materiałów państwowego zasobu geodezyjnego i kartograficznego)

Złp. STAROSTY POZNAŃSKIEGO
Krzysztof Sobczak
Kierownik Zespołu ds. Weryfikacji Dokumentacji Technicznej PODGIK w Poznaniu
(Imię, nazwisko i podpis osoby reprezentującej organ)

Załącznik nr 1
do decyzji
Wojewody Wielkopolskiego
Nr 17/2019 z dnia 10 maja 2019 r.
up. Wojewody Wielkopolskiego
Ewa Ślęzak-Jarczyńska
Dyrektor Wydziału
Infrastruktury i Rolnictwa
Dokument podpisany kwalifikowanym podpisem elektronicznym.

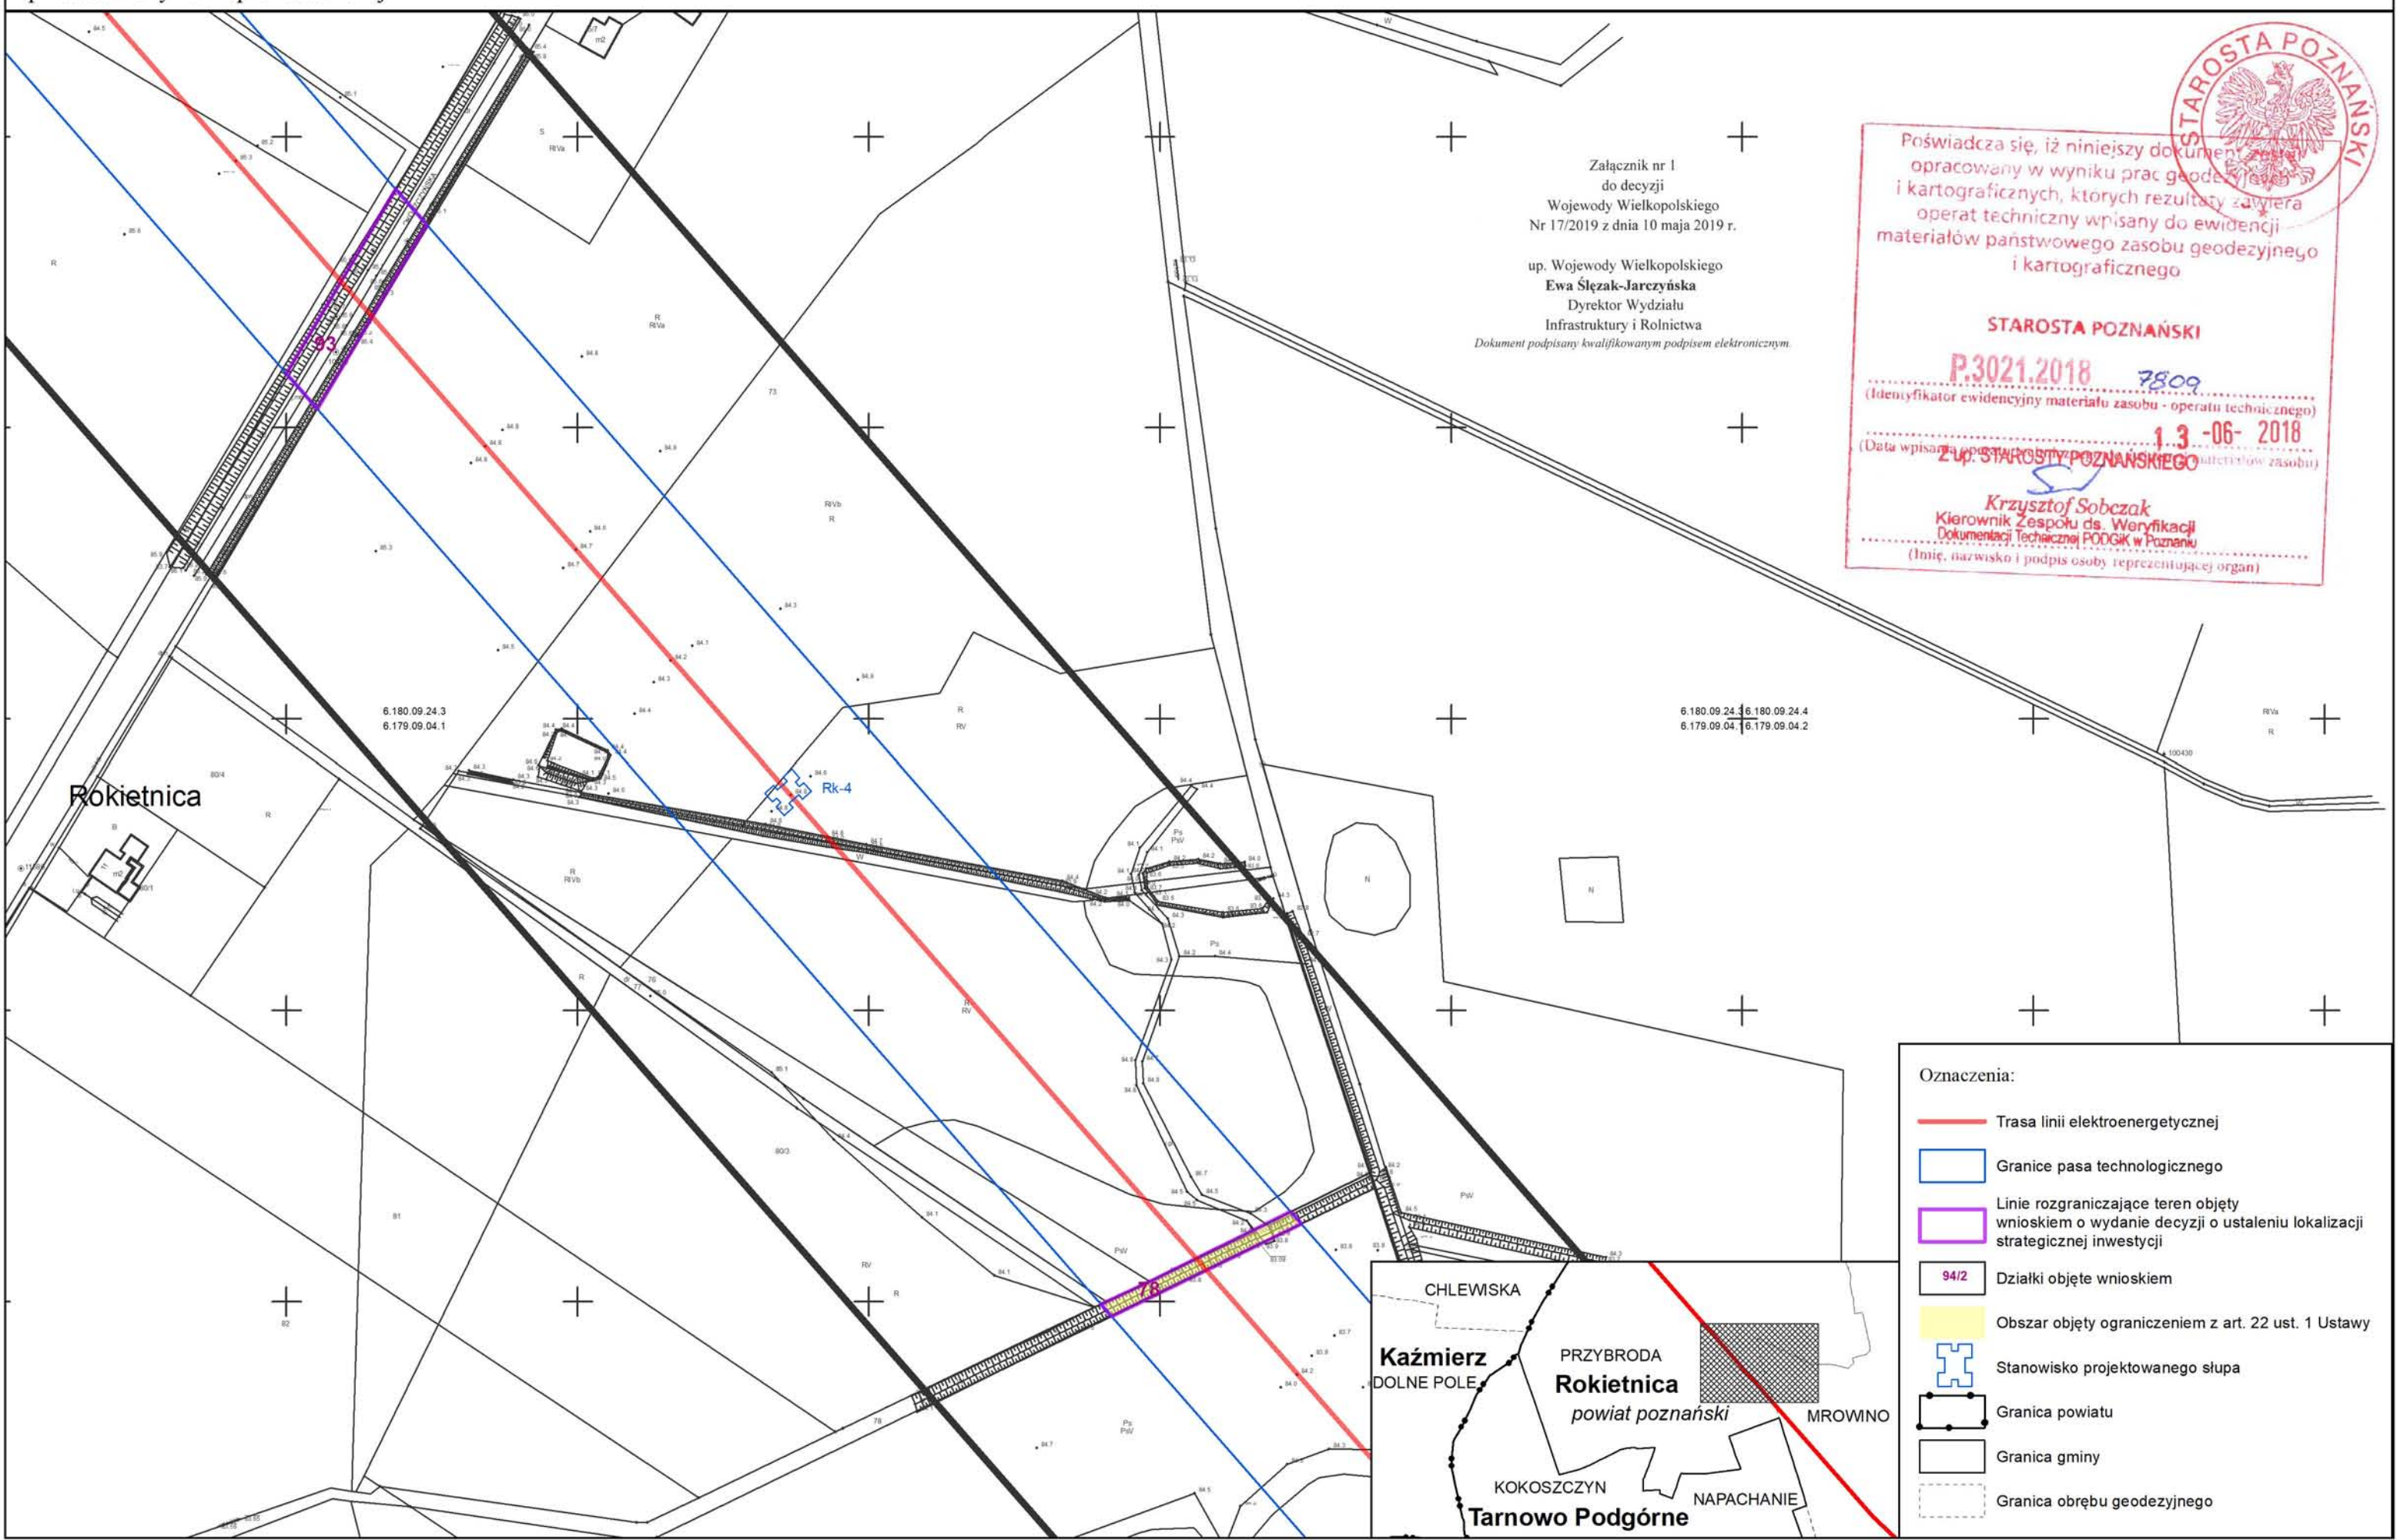

- Oznaczenia:
- Trasa linii elektroenergetycznej
 - Granice pasa technologicznego
 - Linie rozgraniczające teren objęty wnioskiem o wydanie decyzji o ustaleniu lokalizacji strategicznej inwestycji
 - 94/2 Działki objęte wnioskiem
 - Obszar objęty ograniczeniem z art. 22 ust. 1 Ustawy
 - Stanowisko projektowanego słupa
 - Granica powiatu
 - Granica gminy
 - Granica obrębu geodezyjnego

