Obszar objęty wnioskiem o decyzję o ustaleniu lokalizacji strategicznej inwestycji w zakresie sieci przesyłowej:
Budowa linii 400 kV Piła Krzewina-Plewiska
przedstawiony na mapie zasadniczej

Sekcja: 2 z 7

0 10 20 40 60 80 100m
SKALA 1:2 000

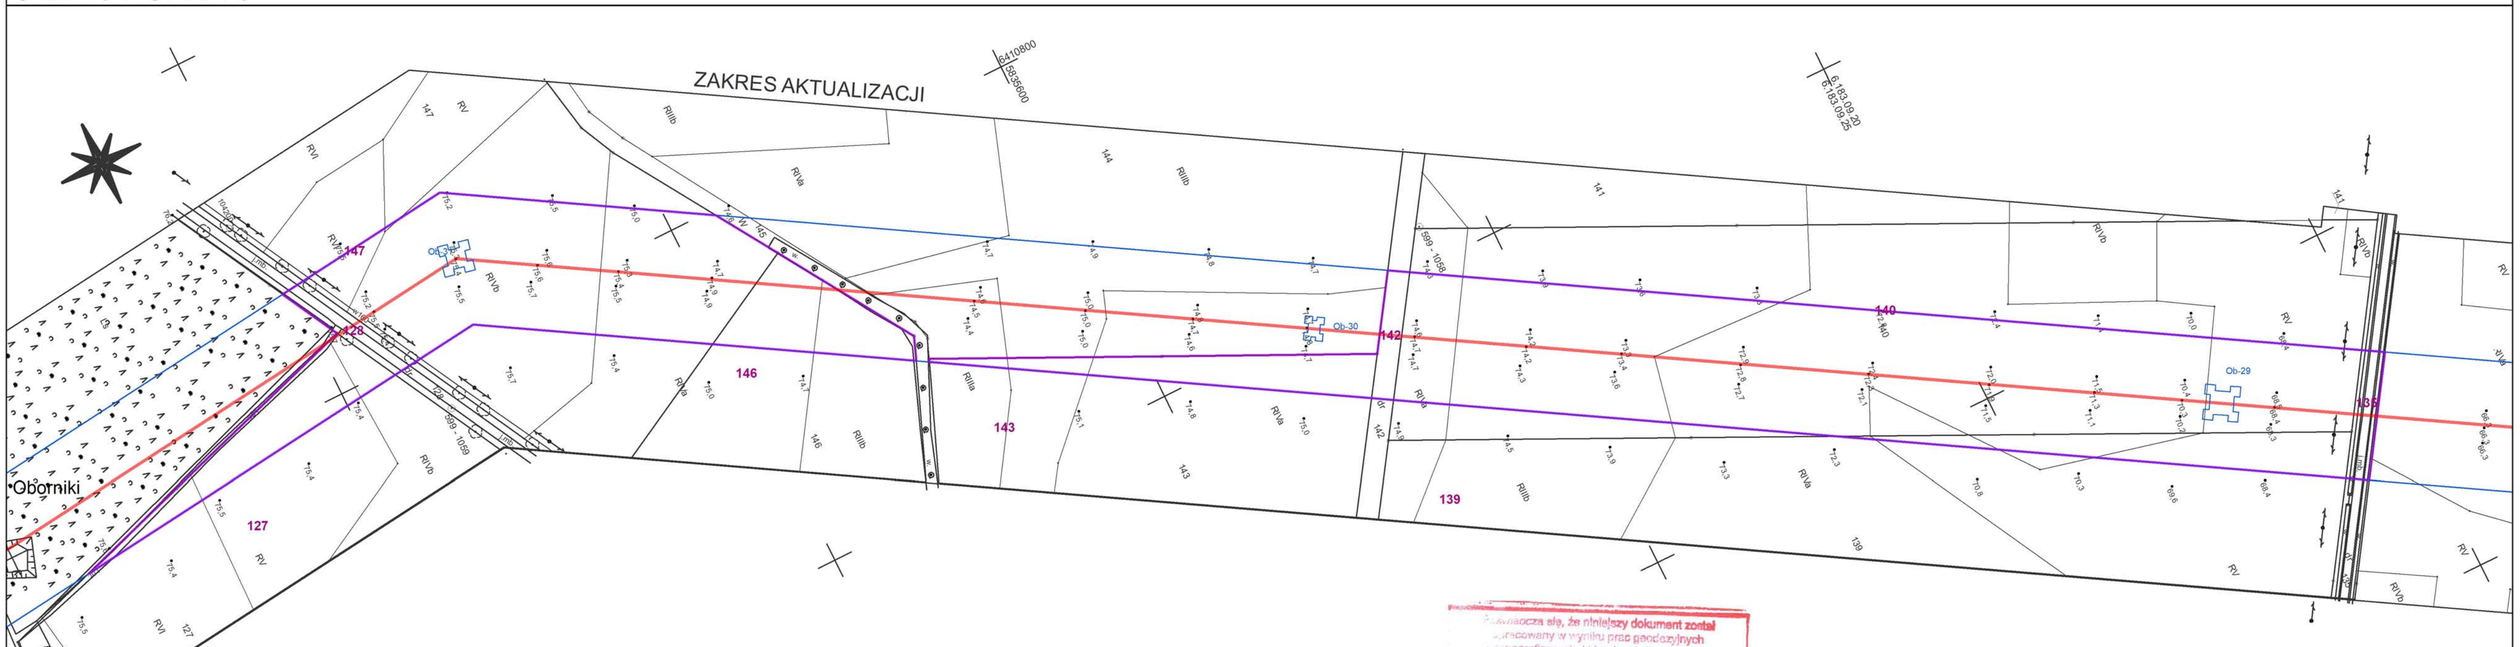

Oznaczenia:

- Trasa linii elektroenergetycznej
- Granice pasa technologicznego
- Linie rozgraniczające teren objęty wnioskiem o wydanie decyzji o ustaleniu lokalizacji strategicznej inwestycji
- 94/2 Działki objęte wnioskiem
- Obszar objęty ograniczeniem z art. 22 ust. 1 Ustawy
- Stanowisko projektowanego słupa
- Granica powiatu
- Granica gminy
- Granica obrębu geodezyjnego

Poświadcza się, że niniejszy dokument został opracowany w wyniku prac geodezyjnych i kartograficznych, których rezultaty zawiera operat techniczny wpisany do ewidencji materiałów państwowego zasobu geodezyjnego i kartograficznego
STAROSTA OBORNICKI
P. 3016. 2018. 5700
(wykaz ewidencyjny materiału zasobu - operatu technicznego)
2018 -04- 30
(Data wpisania operatu technicznego do ewidencji materiałów zasobu)
Z up. STAROSTY
Kierownik Referatu
Powiatowy Ośrodek Dokumentacji
Geodezyjnej i Kartograficznej
Krzysztof Nowak
(imię, nazwisko i podpis osoby reprezentującej organ)

Załącznik nr 1
do decyzji
Wojewody Wielkopolskiego
Nr 12/2019 z dnia 19 kwietnia 2019 r.

up. Wojewody Wielkopolskiego
Ewa Ślęzak-Jarczyńska
Dyrektor Wydziału
Infrastruktury i Rolnictwa
Dokument podpisany kwalifikowanym podpisem elektronicznym.