


Załącznik nr 1
do decyzji
Wojewody Wielkopolskiego
Nr 19/2019 z dnia 5 czerwca 2019 r.

z up. Wojewody Wielkopolskiego
Tomasz Małyszka
z-ca Dyrektora Wydziału
Infrastruktury i Rolnictwa

Dokument podpisany kwalifikowanym podpisem elektronicznym.

Świadczą o tym, że niniejszy dokument został sporządzony w wyniku prac geodezyjnych i kartograficznych, których rezultaty zawiera operat techniczny wpisany do ewidencji obszarów państwowego zasobu geodezyjnego i kartograficznego
STAROSTA OBORNICKI
P. 3016 2018. 520
Kierownik Wydziału Dokumentacji Geodezyjnej i Kartograficznej
Krzysztof Nowak
(imię, nazwisko i po imię osoby reprezentującej organ)

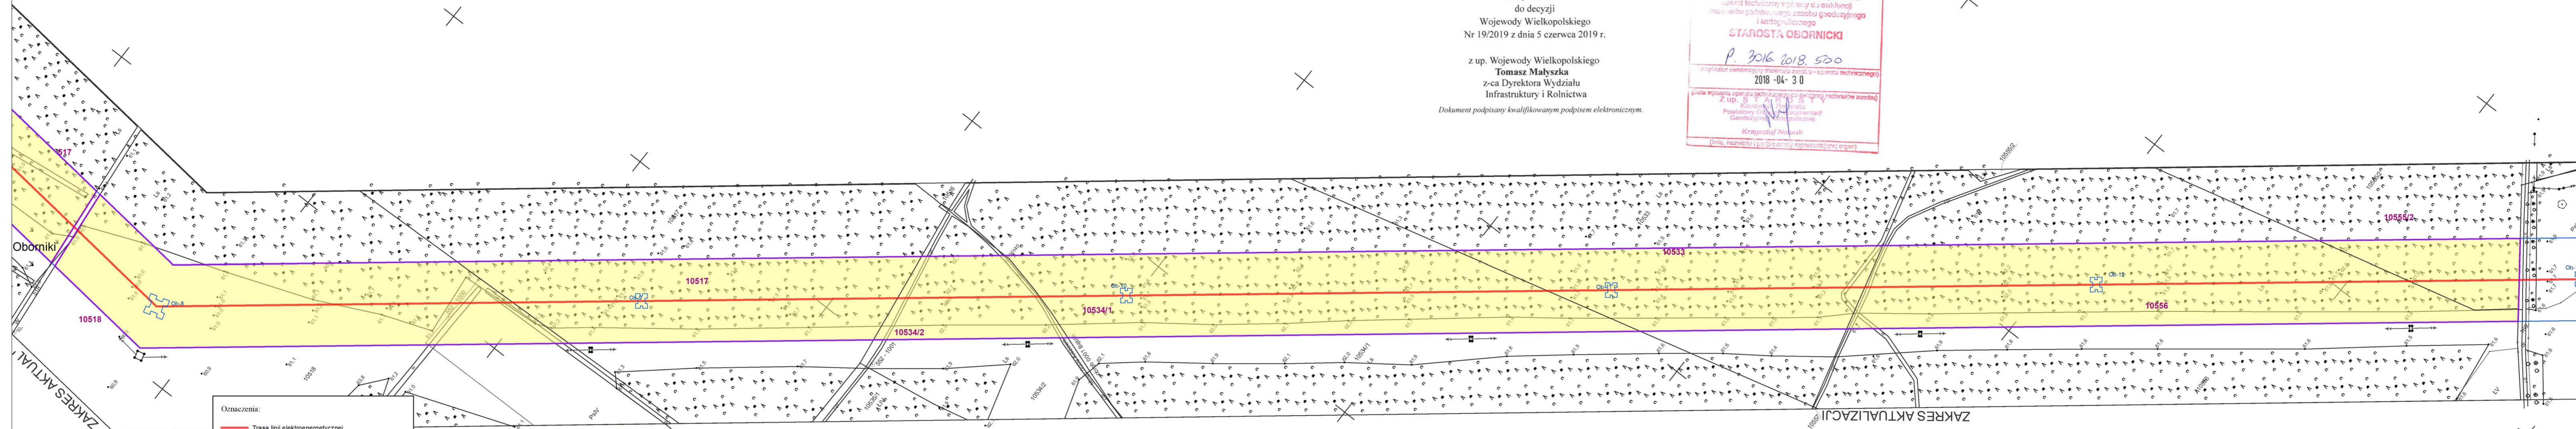

- Oznaczenia:
- Trasa linii elektroenergetycznej
 - Granice pasa technologicznego
 - Linie rozgraniczające teren objęty wnioskiem o wydanie decyzji o ustaleniu lokalizacji strategicznej inwestycji
 - Działki objęte wnioskiem
 - Obszar objęty ograniczeniem z art. 22 ust. 1 Ustawy
 - Stanowisko projektowanego słupa
 - Granica powiatu
 - Granica obrębu geodezyjnego

