


Mapa do celów projektowych		
Oznaczenie kancelaryjne zgłoszenia pracy geodezyjnej		GK.6642.2980.2020
Nazwa miejscowości	Śliwno, Turkowo	
Jednostka ewidencyjna	Identyfikator	301501_2
	nazwa	Kuślin
	Identyfikator	0008_0010
	nazwa	Śliwno, Turkowo
Skala mapy	1:1000	
Sekcja:	5.177.32.14.4;15.3;20.1	
Nazwa układu współrzędnych	prostokątnych płaskich	2000/15
	układu wysokości	PL-KRON86-NH
oznaczenie granic obszaru, który był przedmiotem pomiaru	---	
Informacje o służebnościach gruntowych	NIE BADANO	
Data opracowania mapy	11-02-2021	
Numer arkusza	6	
Geodezja Janusz Dymowłok ul. Zagrodowa 6/64-300 Nowy Tomysl Geodeta upr. Nr 13352 z dnia 29.01.1994 NIP 788-134-21-11 REGON 634177650		

Mapa do celów projektowych		
Oznaczenie kancelaryjne zgłoszenia pracy geodezyjnej		GK.6642.2980.2020
Nazwa miejscowości	Śliwno	
Jednostka ewidencyjna	Identyfikator	301501_2
	nazwa	Kuślin
	Identyfikator	0008
	nazwa	Śliwno
Skala mapy	1:1000	
Sekcja:	5.177.32.14.2;15.1;15.3	
Nazwa układu współrzędnych	prostokątnych płaskich	2000/15
	układu wysokości	PL-KRON86-NH
oznaczenie granic obszaru, który był przedmiotem pomiaru	---	
Informacje o służebnościach gruntowych	NIE BADANO	
Data opracowania mapy	11-02-2021	
Numer arkusza	7	
Geodezja Janusz Dymowłok ul. Zagrodowa 6/64-300 Nowy Tomysl Geodeta upr. Nr 13352 z dnia 29.01.1994 NIP 788-134-21-11 REGON 634177650		

Poświadczam, że niniejszy dokument został opracowany w wyniku prac geodezyjnych i kartograficznych, których rezultaty zawiera operat techniczny pozytywnie zweryfikowany. Jednocześnie informuję, że jestem świadomy odpowiedzialności karnej za złożenie fałszywego oświadczenia.	
Identyfikator zgłoszenia prac geodezyjnych	GK.6642.2980.2020
Wykonawca prac geodezyjnych	Geodezja Janusz Dymowłok
Nr oraz data sporządzenia dokumentu zawierającego pozytywny protokół weryfikacji	P.3015.2021.650 26.03.2021
Imię i nazwisko oraz nr uprawnień zawodowych kierownika prac	Janusz Dymowłok Upr nr 13352

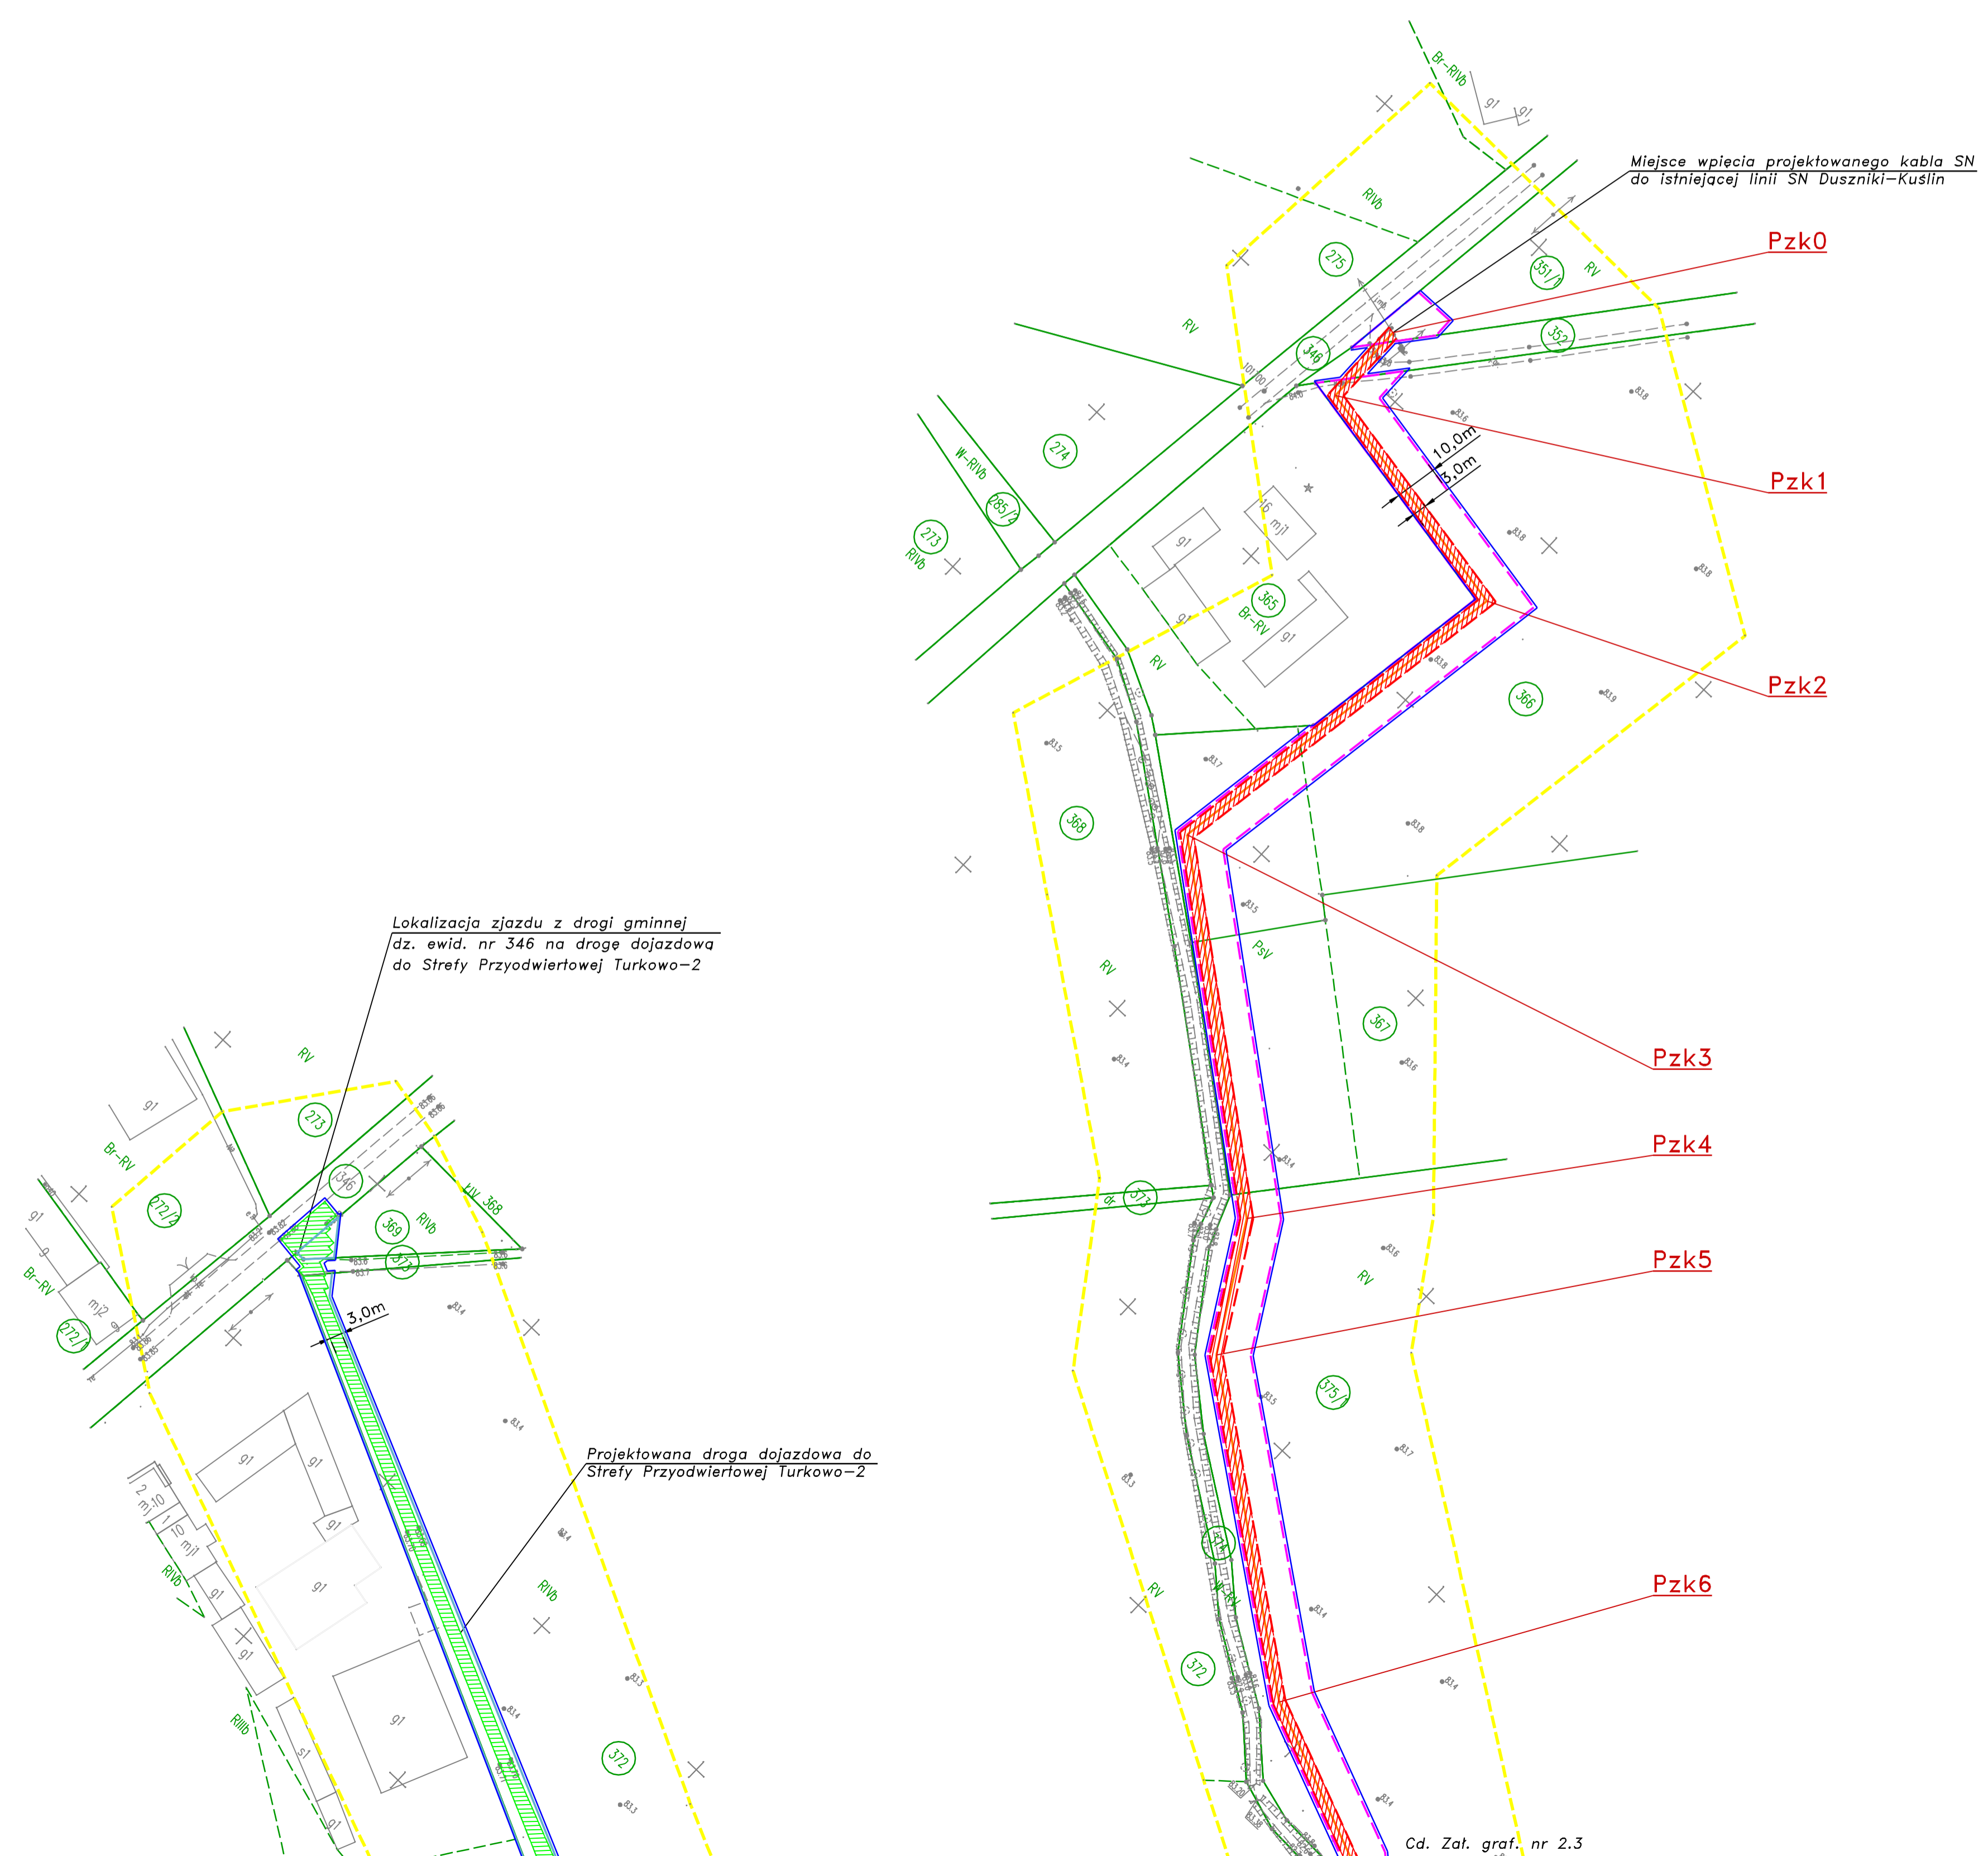

- LEGENDA:**
- Projektowany kabel elektryczny SN wraz z pasem eksploatacyjnym
  - Granica terenu objętego inwestycją w zakresie terminalu
  - Linie rozgraniczające teren inwestycji
  - Obszar w stosunku do którego decyzja o ustaleniu lokalizacji inwestycji w zakresie terminalu ma wywołać skutek, o którym mowa w art. 24 ust. 1 ustawy – zajęcie na czas stały
  - Obszar w stosunku do którego decyzja o ustaleniu lokalizacji inwestycji w zakresie terminalu ma wywołać skutek, o którym mowa w art. 24 ust. 1 ustawy – zajęcie terenu na czas określony
  - Zajęcie terenu pod drogę dojazdową do Strefy Przyodwiertowej Turkowo-2
  - Pz k3 Punkty załamania trasy projektowanego kabla elektrycznego SN
  - Numery działek ewidencyjnych
  - Granice działek ewidencyjnych

Współrzędne punktów załamania projektowanej linii kablowej SN:

Pzk	WSPÓLRZĘDNE X	WSPÓLRZĘDNE Y
Pzk0	5807611,6132	5594388,4456
Pzk1	5807591,4704	5594388,6702
Pzk2	5807580,3477	5594448,1118
Pzk3	5807491,3291	5594433,9099
Pzk4	5807434,4992	5594506,2542
Pzk5	5807405,8887	5594523,0914
Pzk6	5807355,9641	5594590,1143