



Mapa do celów projektowych

Oznaczenie katywektywne zgłoszenia pracy geodezyjnej		GK 6642.2980.2020
Nazwa miejscowości ewidencyjna	Michorzewo, Trzcianka	
Identyfikator nazwa	301501_2	Kuślin
Identyfikator nazwa	0007_0009	
Identyfikator nazwa	Michorzewo, Trzcianka	
Identyfikator nazwa	5172.31.14.1B.3	
Nazwa układu współrzędnych płaskich	2000/15	
Identyfikator nazwa	PL-RT09S-NH	
Identyfikator nazwa	NIE BADANO	
Data opracowania mapy	11-02-2021	
Numer arkusza	2	

Geodeja Janusz Dymowski
ul. Zagrodowa 64-1300 Nowy Tomyśl
Geofoto ur. Nr 1385-1, dnia 29.01.1994
NP 798-134-21-11 RECON 634177950


Mapa do celów projektowych

Oznaczenie katywektywne zgłoszenia pracy geodezyjnej		GK 6642.2980.2020
Nazwa miejscowości ewidencyjna	Michorzewo, Trzcianka	
Identyfikator nazwa	301501_2	Kuślin
Identyfikator nazwa	0007_0009	
Identyfikator nazwa	Michorzewo, Trzcianka	
Identyfikator nazwa	5172.31.14.1B.3	
Nazwa układu współrzędnych płaskich	2000/15	
Identyfikator nazwa	PL-RT09S-NH	
Identyfikator nazwa	NIE BADANO	
Data opracowania mapy	11-02-2021	
Numer arkusza	3	

Geodeja Janusz Dymowski
ul. Zagrodowa 64-1300 Nowy Tomyśl
Geofoto ur. Nr 1385-1, dnia 29.01.1994
NP 798-134-21-11 RECON 634177950

Powiadczam, że niniejszy dokument został opracowany w wyniku prac geodezyjnych i kartograficznych, których rezultaty zawiera operat techniczny porównywalny z tymi, jakie uzyskałby przy zastosowaniu standardowych metod i urządzeń geodezyjnych.

Identyfikator zgłoszenia prac geodezyjnych: GK 6642.2980.2020
Wykonawca prac geodezyjnych: Geodeja Janusz Dymowski
Numer arkusza: 3
Data sporządzenia dokumentu zawierającego informacje o załącznikach: 26.03.2021
Geofoto ur. Nr 1385-1, dnia 29.01.1994
Pracownik: Janusz Dymowski
Upr. nr 13324
Kierownika prac: Geodeja Janusz Dymowski

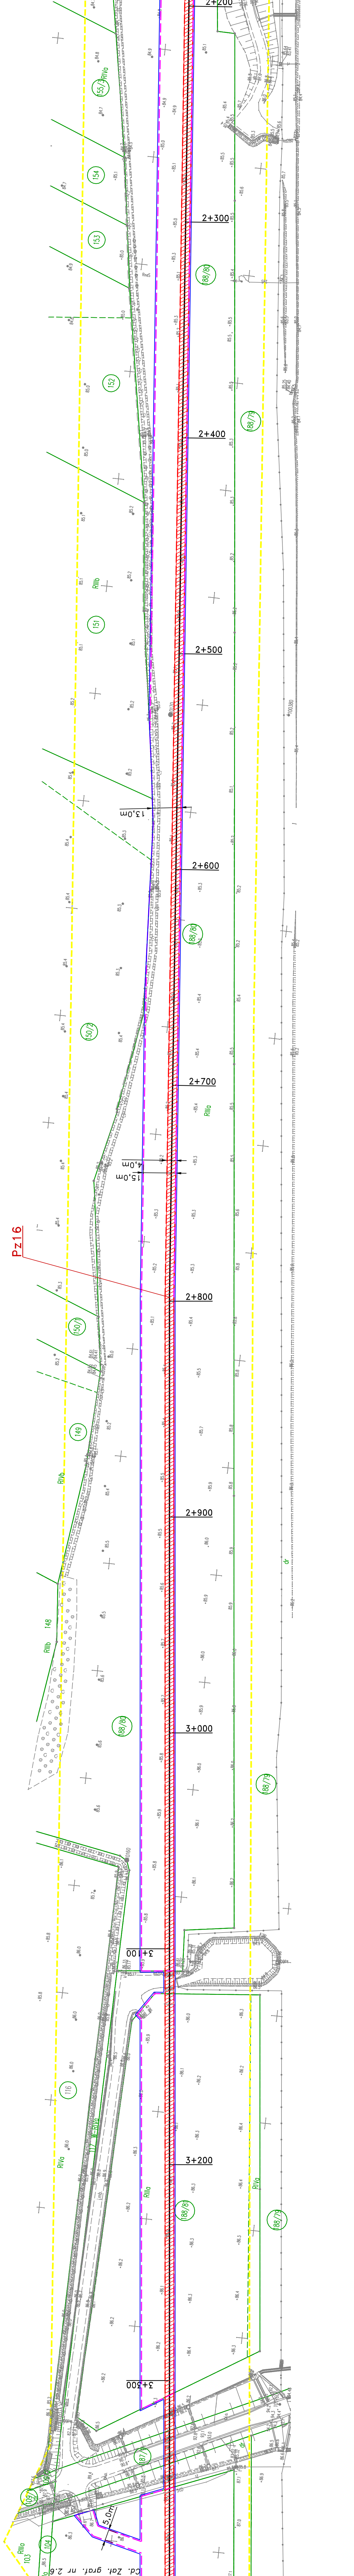

- LEGENDA:**
- Projektowany gazociąg DN80 PN84 wraz z przyłączeniem do sieci gazociągu zgodnie z Dz. U. z 2013r., poz. 640
 - Pz3 Punkty zalamania trasy projektowanego gazociągu
 - Obszar w stosunku do którego decyzja o ustaleniu lokalizacji inwestycji w zakresie terminalu ma wywołać skutek, o którym mowa w art. 24 ust. 1 ustawy – zajęcie na czas stopy
 - Obszar w stosunku do którego decyzja o ustaleniu lokalizacji inwestycji w zakresie terminalu ma wywołać skutek, o którym mowa w art. 24 ust. 1 ustawy – zajęcie terenu na czas okreslony
 - Granica terenu objętego inwestycją w zakresie terminalu
 - Numery działek ewidencyjnych
 - Granice działek ewidencyjnych

Współrzędne punktów zalamania projektowanego gazociągu:

Pz	WSPÓLRZĘDNE X	WSPÓLRZĘDNE Y
Pz16	58066335,5132	5592225,5648