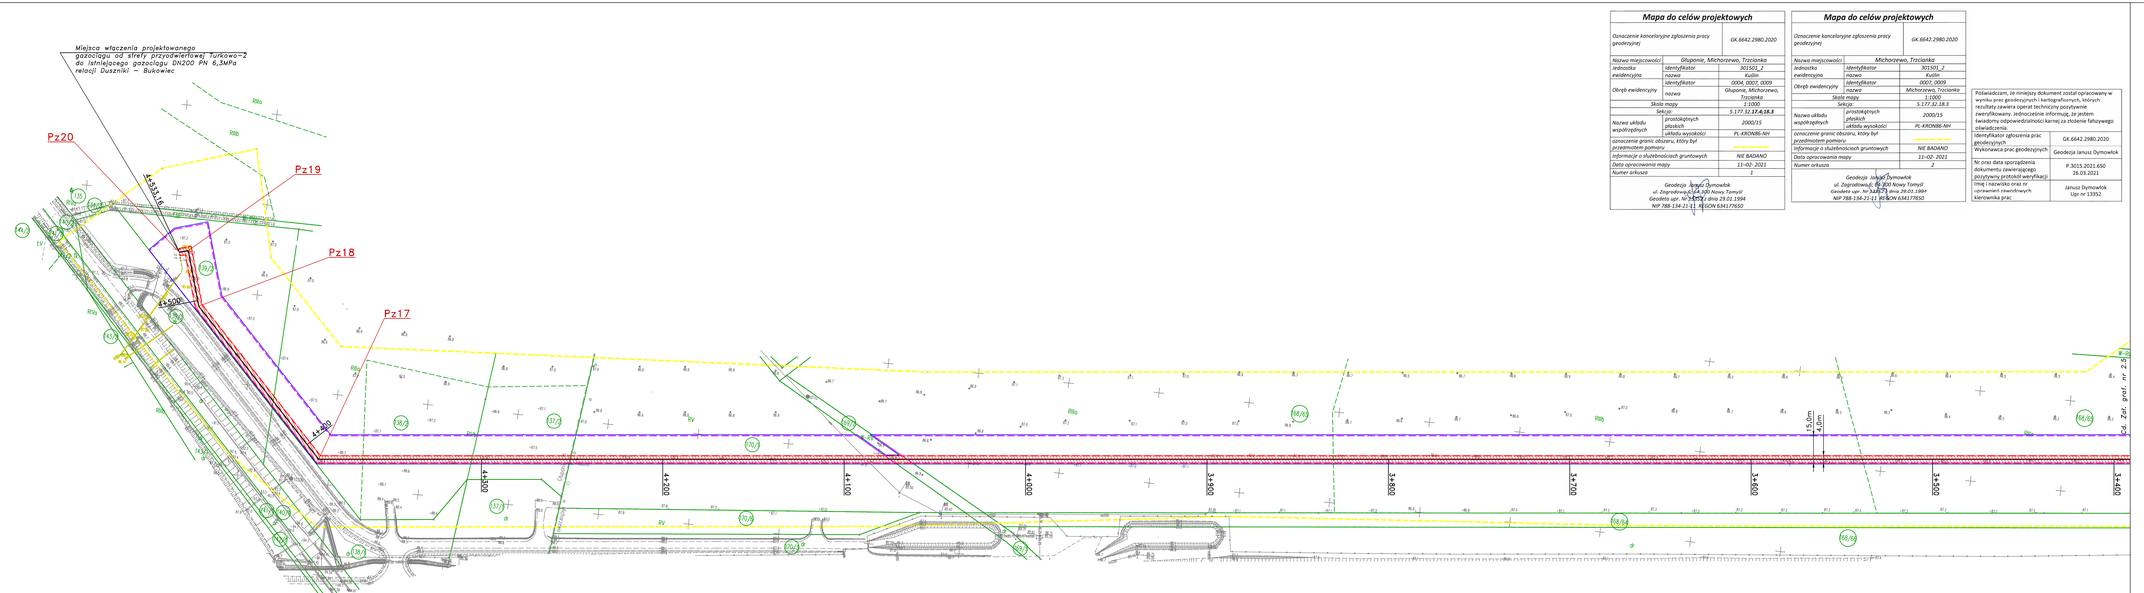

Mapa do celów projektowych

Oznaczenie kancelaryjne zgłoszenia pracy geodezyjnej		GK.6642.2980.2020
Nazwa miejscowości	Głuponie, Michorzewo, Trzcianka	
Jednostka ewidencyjna	identyfikator	301501_2
	nazwa	Kudlin
Obręb ewidencyjny	identyfikator	0004, 0007, 0009
	nazwa	Głuponie, Michorzewo, Trzcianka
Skala mapy		1:1000
Sekcja:		5.177.32.18.3
Nazwa układu współrzędnych	prostokątnych płaskich	2000/15
	układu wysokości	PL-KRONBE-NH
oznaczenie granic obszaru, który był przedmiotem pomiaru		----------
Informacje o służebnościach gruntowych		NIE BADANO
Data opracowania mapy		11-02- 2021
Numer arkusza		1

Geodezja Janusz Dymowlak
ul. Zagrodowa 6, 64-300 Nowy Tomyśl
Geodeta upr. Nr 13352 z dnia 29.01.1994
NIP 788-134-21-11 REGON 634177650

Mapa do celów projektowych

Oznaczenie kancelaryjne zgłoszenia pracy geodezyjnej		GK.6642.2980.2020
Nazwa miejscowości	Michorzewo, Trzcianka	
Jednostka ewidencyjna	identyfikator	301501_2
	nazwa	Kudlin
Obręb ewidencyjny	identyfikator	0007, 0009
	nazwa	Michorzewo, Trzcianka
Skala mapy		1:1000
Sekcja:		5.177.32.18.3
Nazwa układu współrzędnych	prostokątnych płaskich	2000/15
	układu wysokości	PL-KRONBE-NH
oznaczenie granic obszaru, który był przedmiotem pomiaru		----------
Informacje o służebnościach gruntowych		NIE BADANO
Data opracowania mapy		11-02- 2021
Numer arkusza		2

Geodezja Janusz Dymowlak
ul. Zagrodowa 6, 64-300 Nowy Tomyśl
Geodeta upr. Nr 13352 z dnia 29.01.1994
NIP 788-134-21-11 REGON 634177650

Poświadczam, że niniejszy dokument został opracowany w wyniku prac geodezyjnych i kartograficznych, których rezultaty zawiera operat techniczny pozytywnie zweryfikowany. Jednocześnie informuję, że jestem świadomy odpowiedzialności karnej za złożenie fałszywego oświadczenia.

Identyfikator zgłoszenia prac geodezyjnych	GK.6642.2980.2020
Wykonawca prac geodezyjnych	Geodezja Janusz Dymowlak
Nr oraz data sporządzenia dokumentu zawierającego pozytywny protokół weryfikacji	P.3015.2021.650 26.03.2021
Imię i nazwisko oraz nr uprawnień zawodowych kierownika prac	Janusz Dymowlak Upr nr 13352

LEGENDA:

- Projektowany gazociąg DN80 PN84 wraz ze strefą kontrolowaną po 2m od osi gazociągu zgodnie z Dz. U. z 2013r., poz. 640
- Pz3 Punkty załamania trasy projektowanego gazociągu
- Obszar w stosunku do którego decyzja o ustaleniu lokalizacji inwestycji w zakresie terminalu ma wywołać skutek, o którym mowa w art. 24 ust. 1 ustawy – zajęcie na czas stały
- Obszar w stosunku do którego decyzja o ustaleniu lokalizacji inwestycji w zakresie terminalu ma wywołać skutek, o którym mowa w art. 24 ust. 1 ustawy – Zajęcie terenu na czas określony
- Granica terenu objętego inwestycją w zakresie terminalu
- 104 Numery działek ewidencyjnych
- Granice działek ewidencyjnych

Współrzędne punktów załamania projektowanego gazociągu:

Pz	WSPÓŁRZĘDNE X	WSPÓŁRZĘDNE Y
Pz17	5806163,4920	5590643,4628
Pz18	5806240,3123	5590568,5863
Pz19	5806270,2007	5590559,5477
Pz20	5806268,7534	5590554,7618

Biuro Sprzedaży Pomorskiego NeoGaz

Zał. graf. nr 2.6
Mapa do celów projektowych
1: 1000