


Załącznik nr 1
do decyzji
Wojewody Wielkopolskiego
Nr 9/2020 z dnia 19 października 2020 r.

z up. Wojewody Wielkopolskiego
Marcin Karpiński
Zastępca Dyrektora
Wydziału Infrastruktury i Rolnictwa
Dokument podpisany kwalifikowanym podpisem elektronicznym.

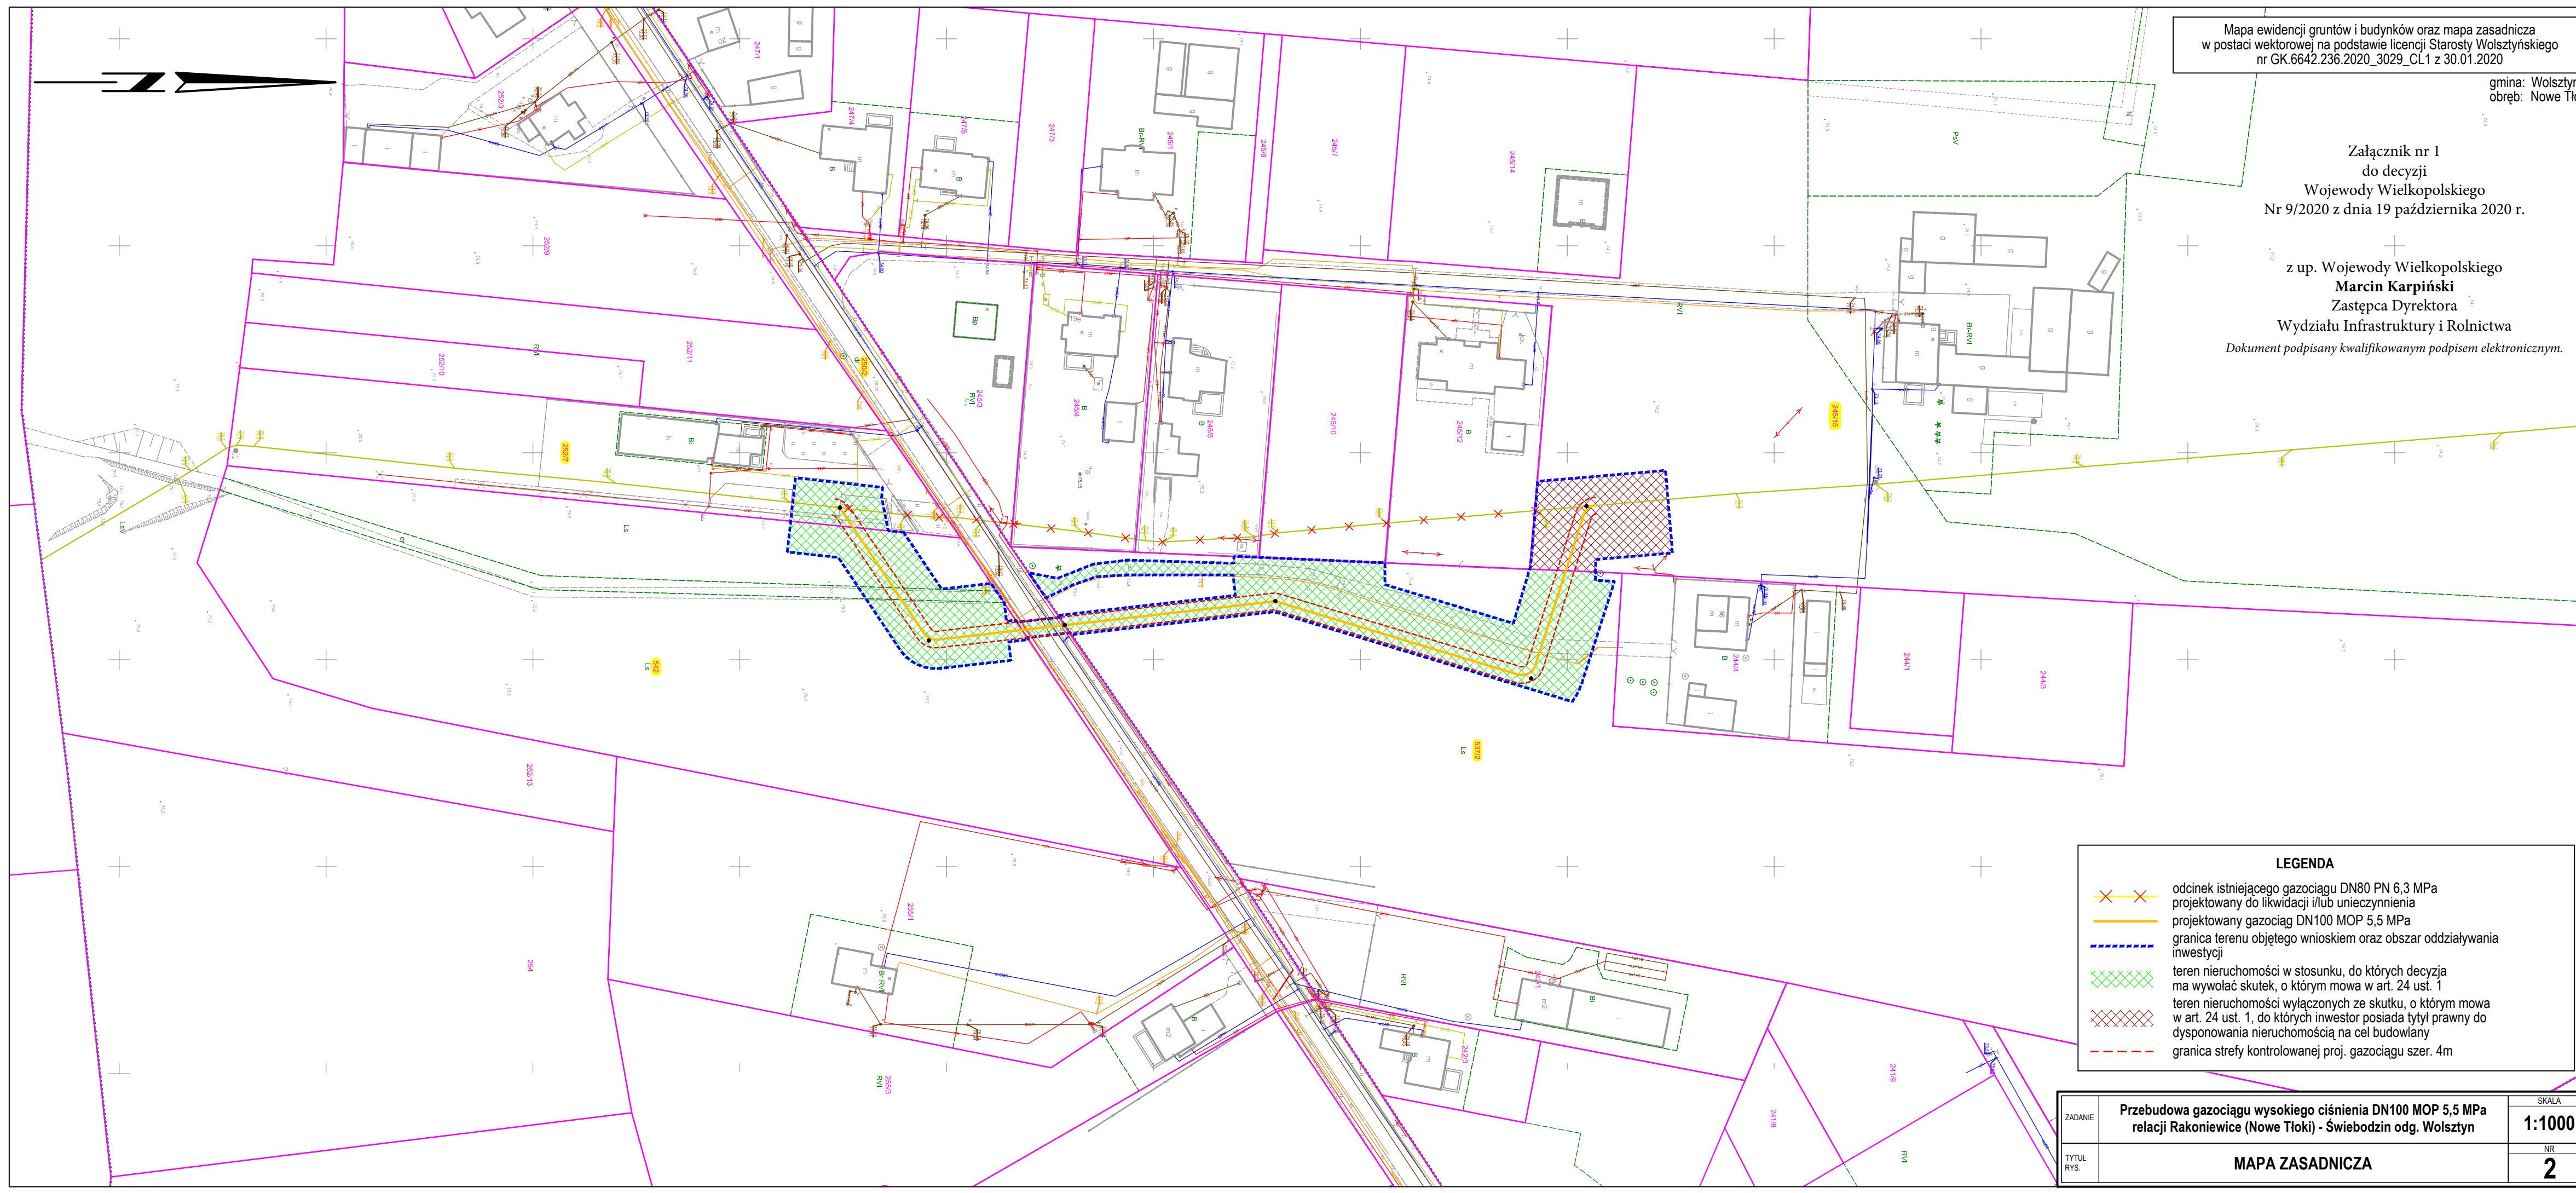

LEGENDA	
	odcinek istniejącego gazociągu DN80 PN 6,3 MPa projektowany do likwidacji i/lub unieczynnienia
	projektowany gazociąg DN100 MOP 5,5 MPa
	granica terenu objętego wnioskiem oraz obszar oddziaływania inwestycji
	teren nieruchomości w stosunku, do których decyzja ma wywołać skutek, o którym mowa w art. 24 ust. 1
	teren nieruchomości wyłączonych ze skutku, o którym mowa w art. 24 ust. 1, do których inwestor posiada tytuł prawny do dysponowania nieruchomością na cel budowlany
	granica strefy kontrolowanej proj. gazociągu szer. 4m

ZADANIE	Przebudowa gazociągu wysokiego ciśnienia DN100 MOP 5,5 MPa relacji Rakoniewice (Nowe Tłoki) - Świebodzin odg. Wolsztyn	SKALA	1:1000
TYTUŁ RYS.	MAPA ZASADNICZA	NR	2