

# Mapa zasadnicza

Skala 1:1000

Województwo: WIELKOPOLSKIE

Powiat: KOŚCIANSKI

Jednostka ewid.: 301103\_2 KOŚCIAN - OBSZAR WIEJSKI

Obreń: 0011 KOKORZYN

Układ wsp.: 2000\_18

Układ odn.: PL-EV/RP2007-NH

Id sprawy: GN-I.6621.2345.2024

## LEGENDA:

Linie podziałowe (zgodnie z mapą z projektem podziału nieruchomości)

16/1 Numery działek po podziale (zgodnie z mapą z projektem podziału nieruchomości)

Działki ewidencyjne

Granica terenu objętego wnioskiem


Działki objęte wnioskiem

Obszar, w stosunku do którego decyzja o ustaleniu lokalizacji inwestycji towarzyszącej inwestycjom w zakresie terminalu ma wywołać skutek, o którym mowa w art. 24 ust. 1b tzw. specustawy gazowej (ograniczenie na czas określony)

Linia określająca granicę obszaru, w stosunku do którego decyzja o ustaleniu lokalizacji inwestycji w zakresie terminalu ma wywołać skutek, o którym mowa w art. 20 ust. 3 (przejście na własność Skarbu Państwa)

## UWAGA:

Z uwagi na to, że linie podziałowe nieruchomości pokrywają się częściowo z zakresem objętym wnioskiem oraz ograniczeniem na czas stały, w celu zachowania czytelności wydruku linie podziałowe zostały zachowane we właściwym miejscu, natomiast pozostałe linie zostały nieznacznie odsunięte. Należące na siebie linie oznaczono czarnymi znacznikami - II.

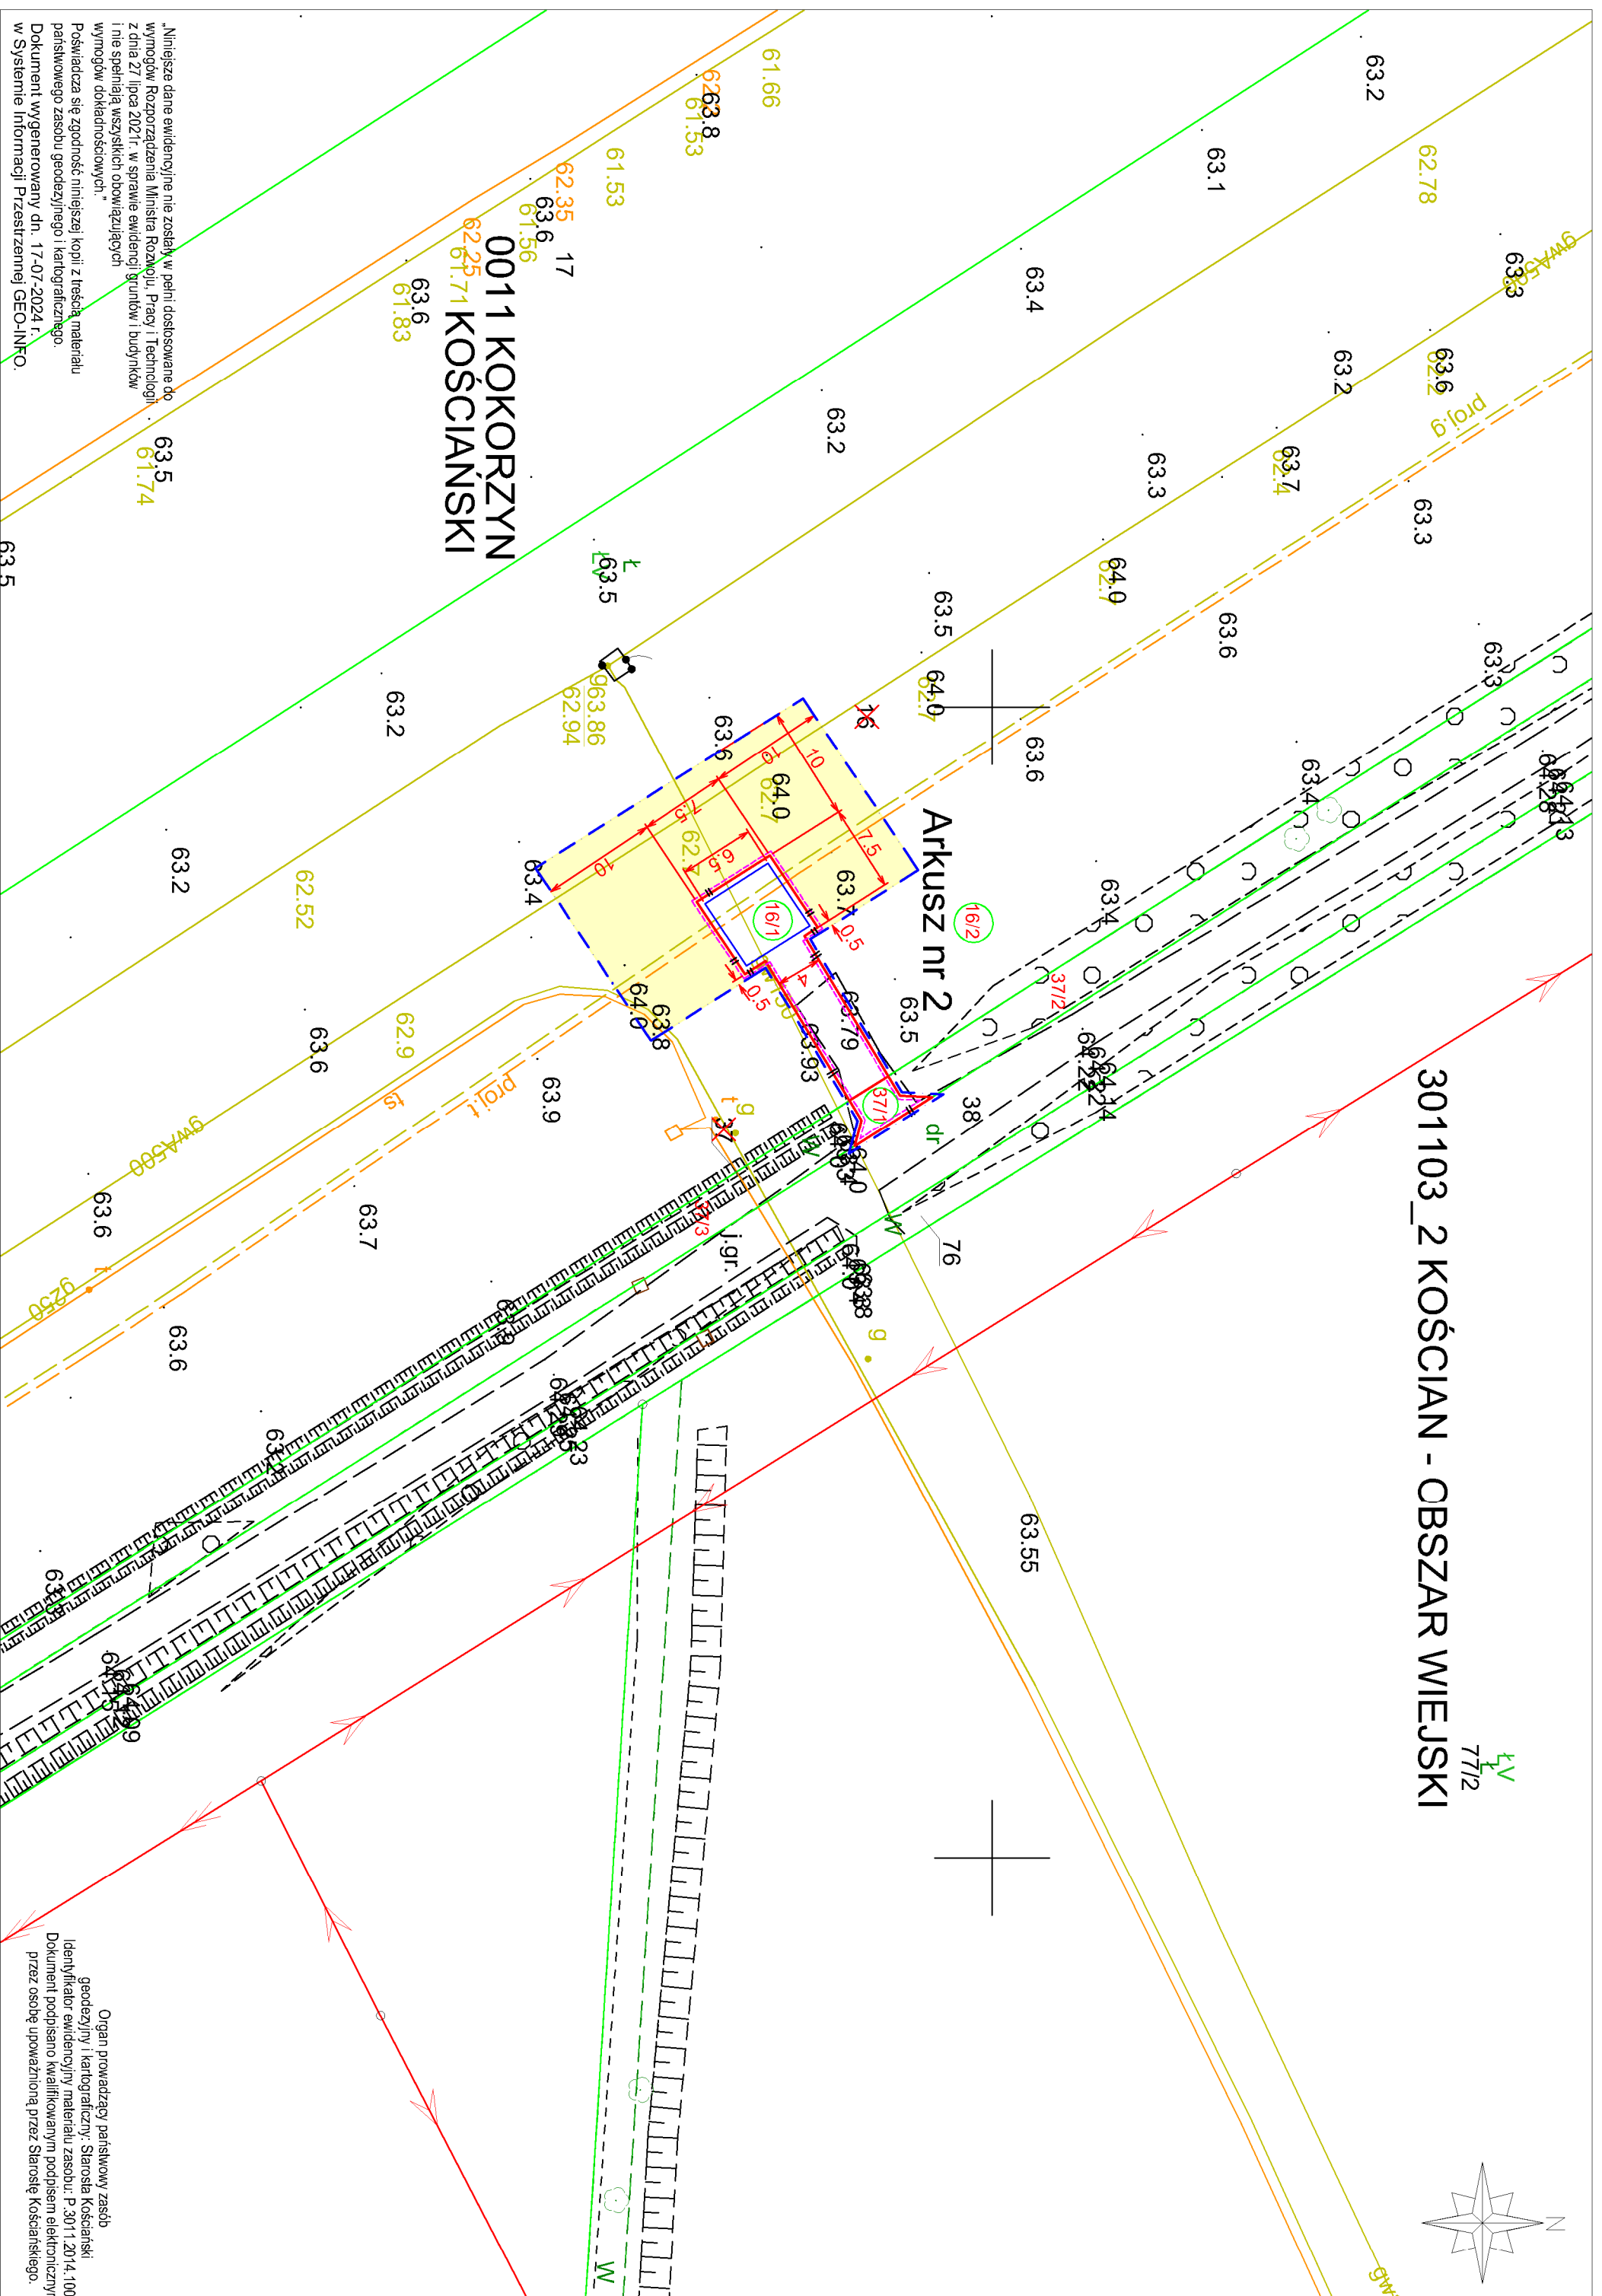


Niniejsze dane ewidencyjne nie zostały w pełni dostosowane do wymogów Rozporządzenia Ministra Rolnictwa, Pracy i Technologii z dnia 27 lipca 2021 r. w sprawie ewidencji gruntów i budynków i nie spełniają wszystkich obowiązujących wymogów dokładnościowych. Poniższa mapa jest zgodna z geodezyjnym i kartograficznym. Dokument wygenerowany dn. 17-07-2024 r. w Systemie Informacji Przestrzennej GEO-INFO.

0011 KOKORZYN  
62.25.71 KOŚCIAŃSKI

Arkusz nr 2

301103\_2 KOŚCIAN - OBSZAR WIEJSKI  
LV 77/2

Organ prowadzący państwowy zasób geodezyjny i kartograficzny: Starosta Kościański  
Identyfikator ewidencyjny materiału zasobu: P-30112014-100  
Dokument podpisano kwalifikowanym podpisem elektronicznym przez osobę upoważnioną przez Starostę Kościańskiego.

Investor:	ORLEN S.A. ul. Chańkówek 7 09-411 Plock	Dokumentacja:	Połączenie gazociągu DN250 MOP 8,4 MPa Mieszalnia Gazu Grodzisk - Węzeł Kościan z gazociągami DN150 MOP 6,3 MPa do PłMG Bonikowo
Operator:	mgr inż. Piotr Boruta MAP / 0606 / PWSB / 15	Tytuł rysunku:	Mapa zasadnicza z zaznaczonym zagospodarowaniem terenu
Data oprac.:	09.2024	Tytuł projektu:	Materiały do wniosku o wydanie decyzji lokalizacyjnej
Skala:	1:500	Nr rysunku:	Zal. 2.3.2.
Formal. kart. ark.	207/606	1/1	1/1
			
Kraków, ul. Bratysławska 27, biuro@pangaz.com.pl		ul. Nabuż 8, 38-400, Krośno, biuro@pgnig.pl	