

Załącznik nr 1
do decyzji
Wojewody Wielkopolskiego
Nr 36/2022 z dnia 7 listopada 2022 r.

z up. Wojewody Wielkopolskiego
Marcin Karpiński
Zastępca Dyrektora
Wydziału Infrastruktury i Rolnictwa
*Dokument podpisany kwalifikowanym podpisem
elektronicznym.*

Licencja nr GKG.GZE.4002.9242.2021_3021_CL2

1. Nazwa organu wydającego licencję:
Starosta Poznański

2. Licencjodawca: PROMAL Sp. z o.o. S.k.
62-081 PRZEŹMIEROWO, ul. LOTNICZA 61

3. Informacje o materiałach państwowego zasobu geodezyjnego i kartograficznego, których dotyczy licencja:

Lp.	Nazwa materiału państwowego zasobu geodezyjnego i kartograficznego	Identyfikator materiału państwowego zasobu geodezyjnego i kartograficznego	Data wykonania kopii	Określenie obszaru / obiektu, do którego odnosi się licencja ¹
1,00	Kopia arkusza mapy ewidencji gruntów i budynków, oznaczonej kodem 10.1, wykonywana w ramach tego samego zamówienia, w postaci drukowanej		2021-05-06	ROKIETNICA DZ. 278/1 I INNE, DĄBRÓWKA DZ. 34/1 I INNE,
2,00	Kopia arkusza mapy ewidencji gruntów i budynków, oznaczonej kodem 10.1, wykonywana w ramach tego samego zamówienia, w postaci drukowanej		2021-05-06	ROKIETNICA DZ. 278/1 I INNE, DĄBRÓWKA DZ. 34/1 I INNE,
3,00	Mapa zasadnicza w postaci wektorowej		2021-05-06	ROKIETNICA DZ. 278/1 I INNE, DĄBRÓWKA DZ. 34/1 I INNE,
4,00	Mapa zasadnicza w postaci wektorowej		2021-05-06	ROKIETNICA DZ. 278/1 I INNE, DĄBRÓWKA DZ. 34/1 I INNE,
5,00	Mapa zasadnicza w postaci wektorowej		2021-05-06	ROKIETNICA DZ. 278/1 I INNE, DĄBRÓWKA DZ. 34/1 I INNE,
6,00	Mapa zasadnicza w postaci wektorowej		2021-05-06	ROKIETNICA DZ. 278/1 I INNE, DĄBRÓWKA DZ. 34/1 I INNE,
7,00	Mapa zasadnicza w postaci wektorowej		2021-05-06	ROKIETNICA DZ. 278/1 I INNE, DĄBRÓWKA DZ. 34/1 I INNE,
8,00	Mapa zasadnicza w postaci wektorowej		2021-05-06	ROKIETNICA DZ. 278/1 I INNE, DĄBRÓWKA DZ. 34/1 I INNE,
9,00	Mapa zasadnicza w postaci wektorowej		2021-05-06	ROKIETNICA DZ. 278/1 I INNE, DĄBRÓWKA DZ. 34/1 I INNE,
10,00	Mapa zasadnicza w postaci wektorowej		2021-05-06	ROKIETNICA DZ. 278/1 I INNE, DĄBRÓWKA DZ. 34/1 I INNE,


4. Niniejsza licencja upoważnia licencjodawcę wymienionego w pkt 2 lub podmioty ustanowione przez licencjodawcę do wykorzystania wyszczególnionych w pkt 3 materiałów państwowego zasobu geodezyjnego i kartograficznego² dla dowolnych potrzeb

5. Nie narusza licencji udostępnianie materiałów państwowego zasobu geodezyjnego i kartograficznego przez licencjodawcę innym podmiotom dla realizacji celu i w granicach uprawnień określonych w pkt 4.

Z up. STAROSTY POZNAŃSKIEGO

Joanna Miłtyk
Starsza Inspektor
Powszechnego Urzędu Dokumentacji
Geodezyjnej i Kartograficznej

¹ Określenie obszaru / obiektu może nastąpić poprzez wskazanie jednostek podziału terytorialnego kraju lub podziału kraju dla celów EGIB (jednostki ewidencyjne, obręby ewidencyjne, danej ewidencyjnej), wykazanie górnego punktu, współrzędnych punktu
² Cel lub zakres upoważnienia do wykorzystania udostępnionych materiałów państwowego zasobu geodezyjnego i kartograficznego należy wybrać według listy stanowiącej załącznik do wzoru niniejszej licencji
³ Licencja wystawiona zgodnie z zasadami określonymi w art. 40c ust. 4 ustawy z dnia 17 maja 1989r. - Prawo geodezyjne i kartograficzne zawiera:
1) niepowtarzalny identyfikator umożliwiający weryfikację autentyczności licencji.
2) adres strony internetowej umożliwiającej przeprowadzenie weryfikacji, o której mowa w pkt 1.
3) wskazanie daty, godziny, minuty oraz sekundy, w której nastąpiło wygenerowanie licencji w trybie art. 40c ust. 4 ustawy z dnia 17 maja 1989r. - Prawo geodezyjne i kartograficzne.
⁴ Klauzula, że zgodnie z art. 40c ust. 4 ustawy z dnia 17 maja 1989r. - Prawo geodezyjne i kartograficzne samodzielnie wydrukowana licencja nie wymaga podpisu organu lub upoważnionego pracownika oraz pieczęci urzędowej

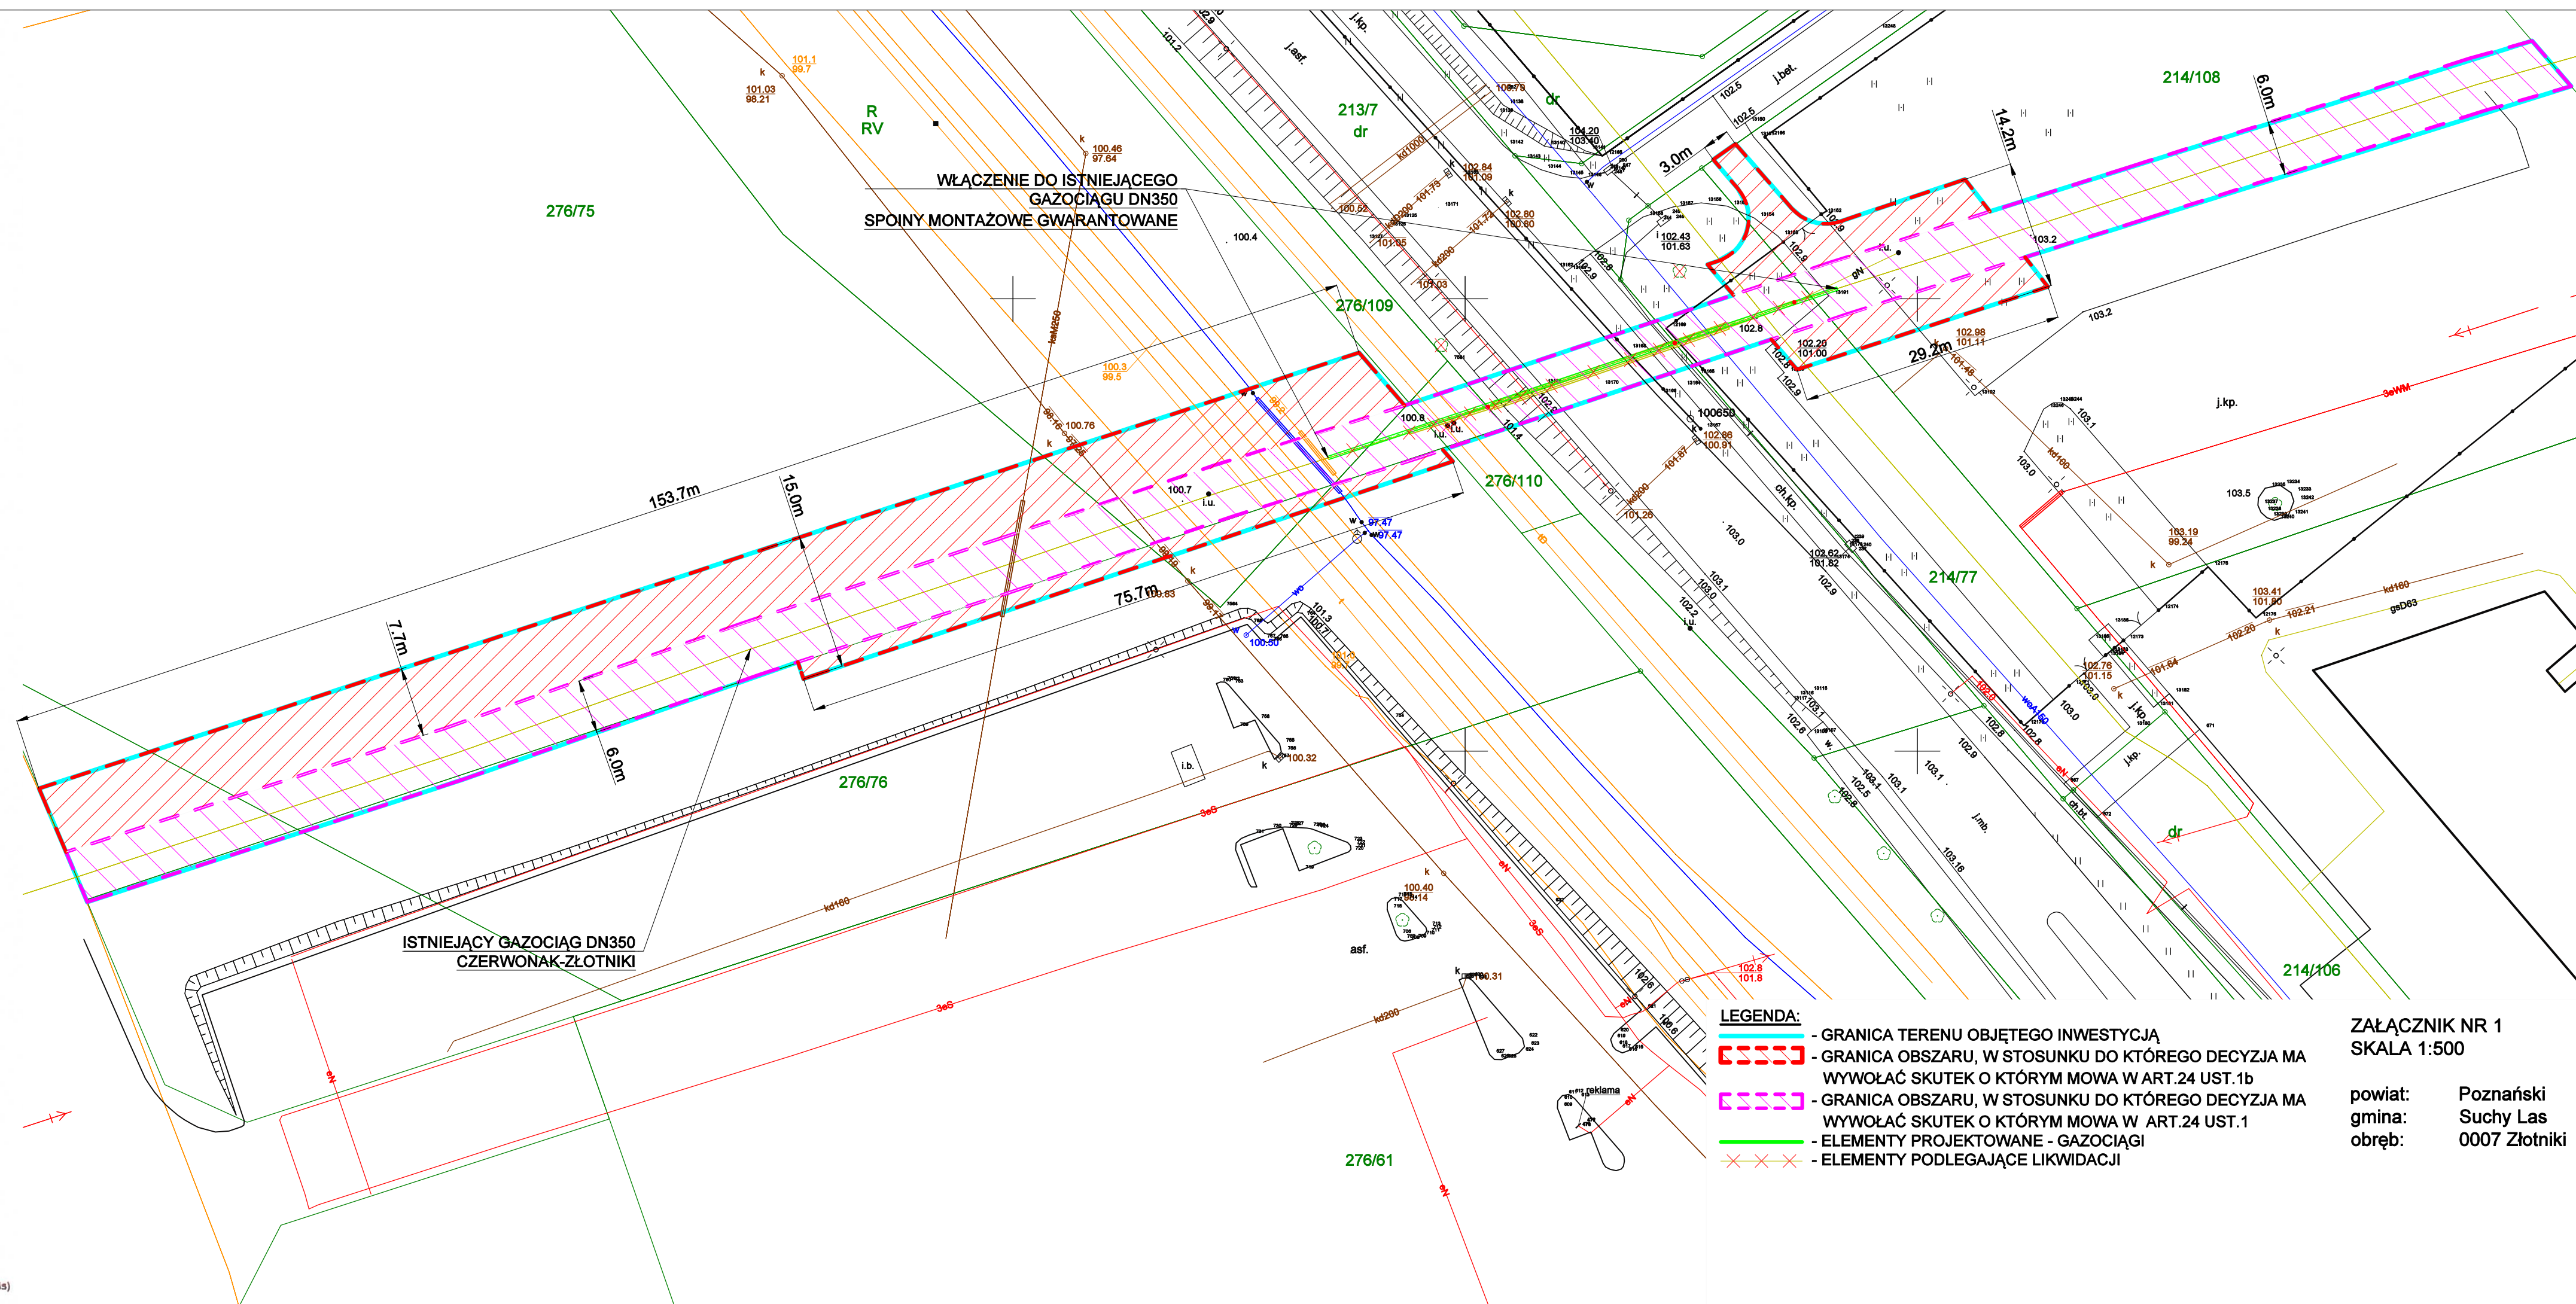

- LEGENDA:**
- GRANICA TERENU OBJĘTEGO INWESTYCJĄ
 - GRANICA OBSZARU, W STOSUNKU DO KTÓREGO DECYZJA MA WYWOŁAĆ SKUTEK O KTÓRYM MOWA W ART.24 UST.1b
 - GRANICA OBSZARU, W STOSUNKU DO KTÓREGO DECYZJA MA WYWOŁAĆ SKUTEK O KTÓRYM MOWA W ART.24 UST.1
 - ELEMENTY PROJEKTOWANE - GAZOCIĄGI
 - ELEMENTY PODLEGAJĄCE LIKWIDACJI

ZAŁĄCZNIK NR 1
SKALA 1:500

powiat: Poznański
gmina: Suchy Las
obręb: 0007 Złotniki