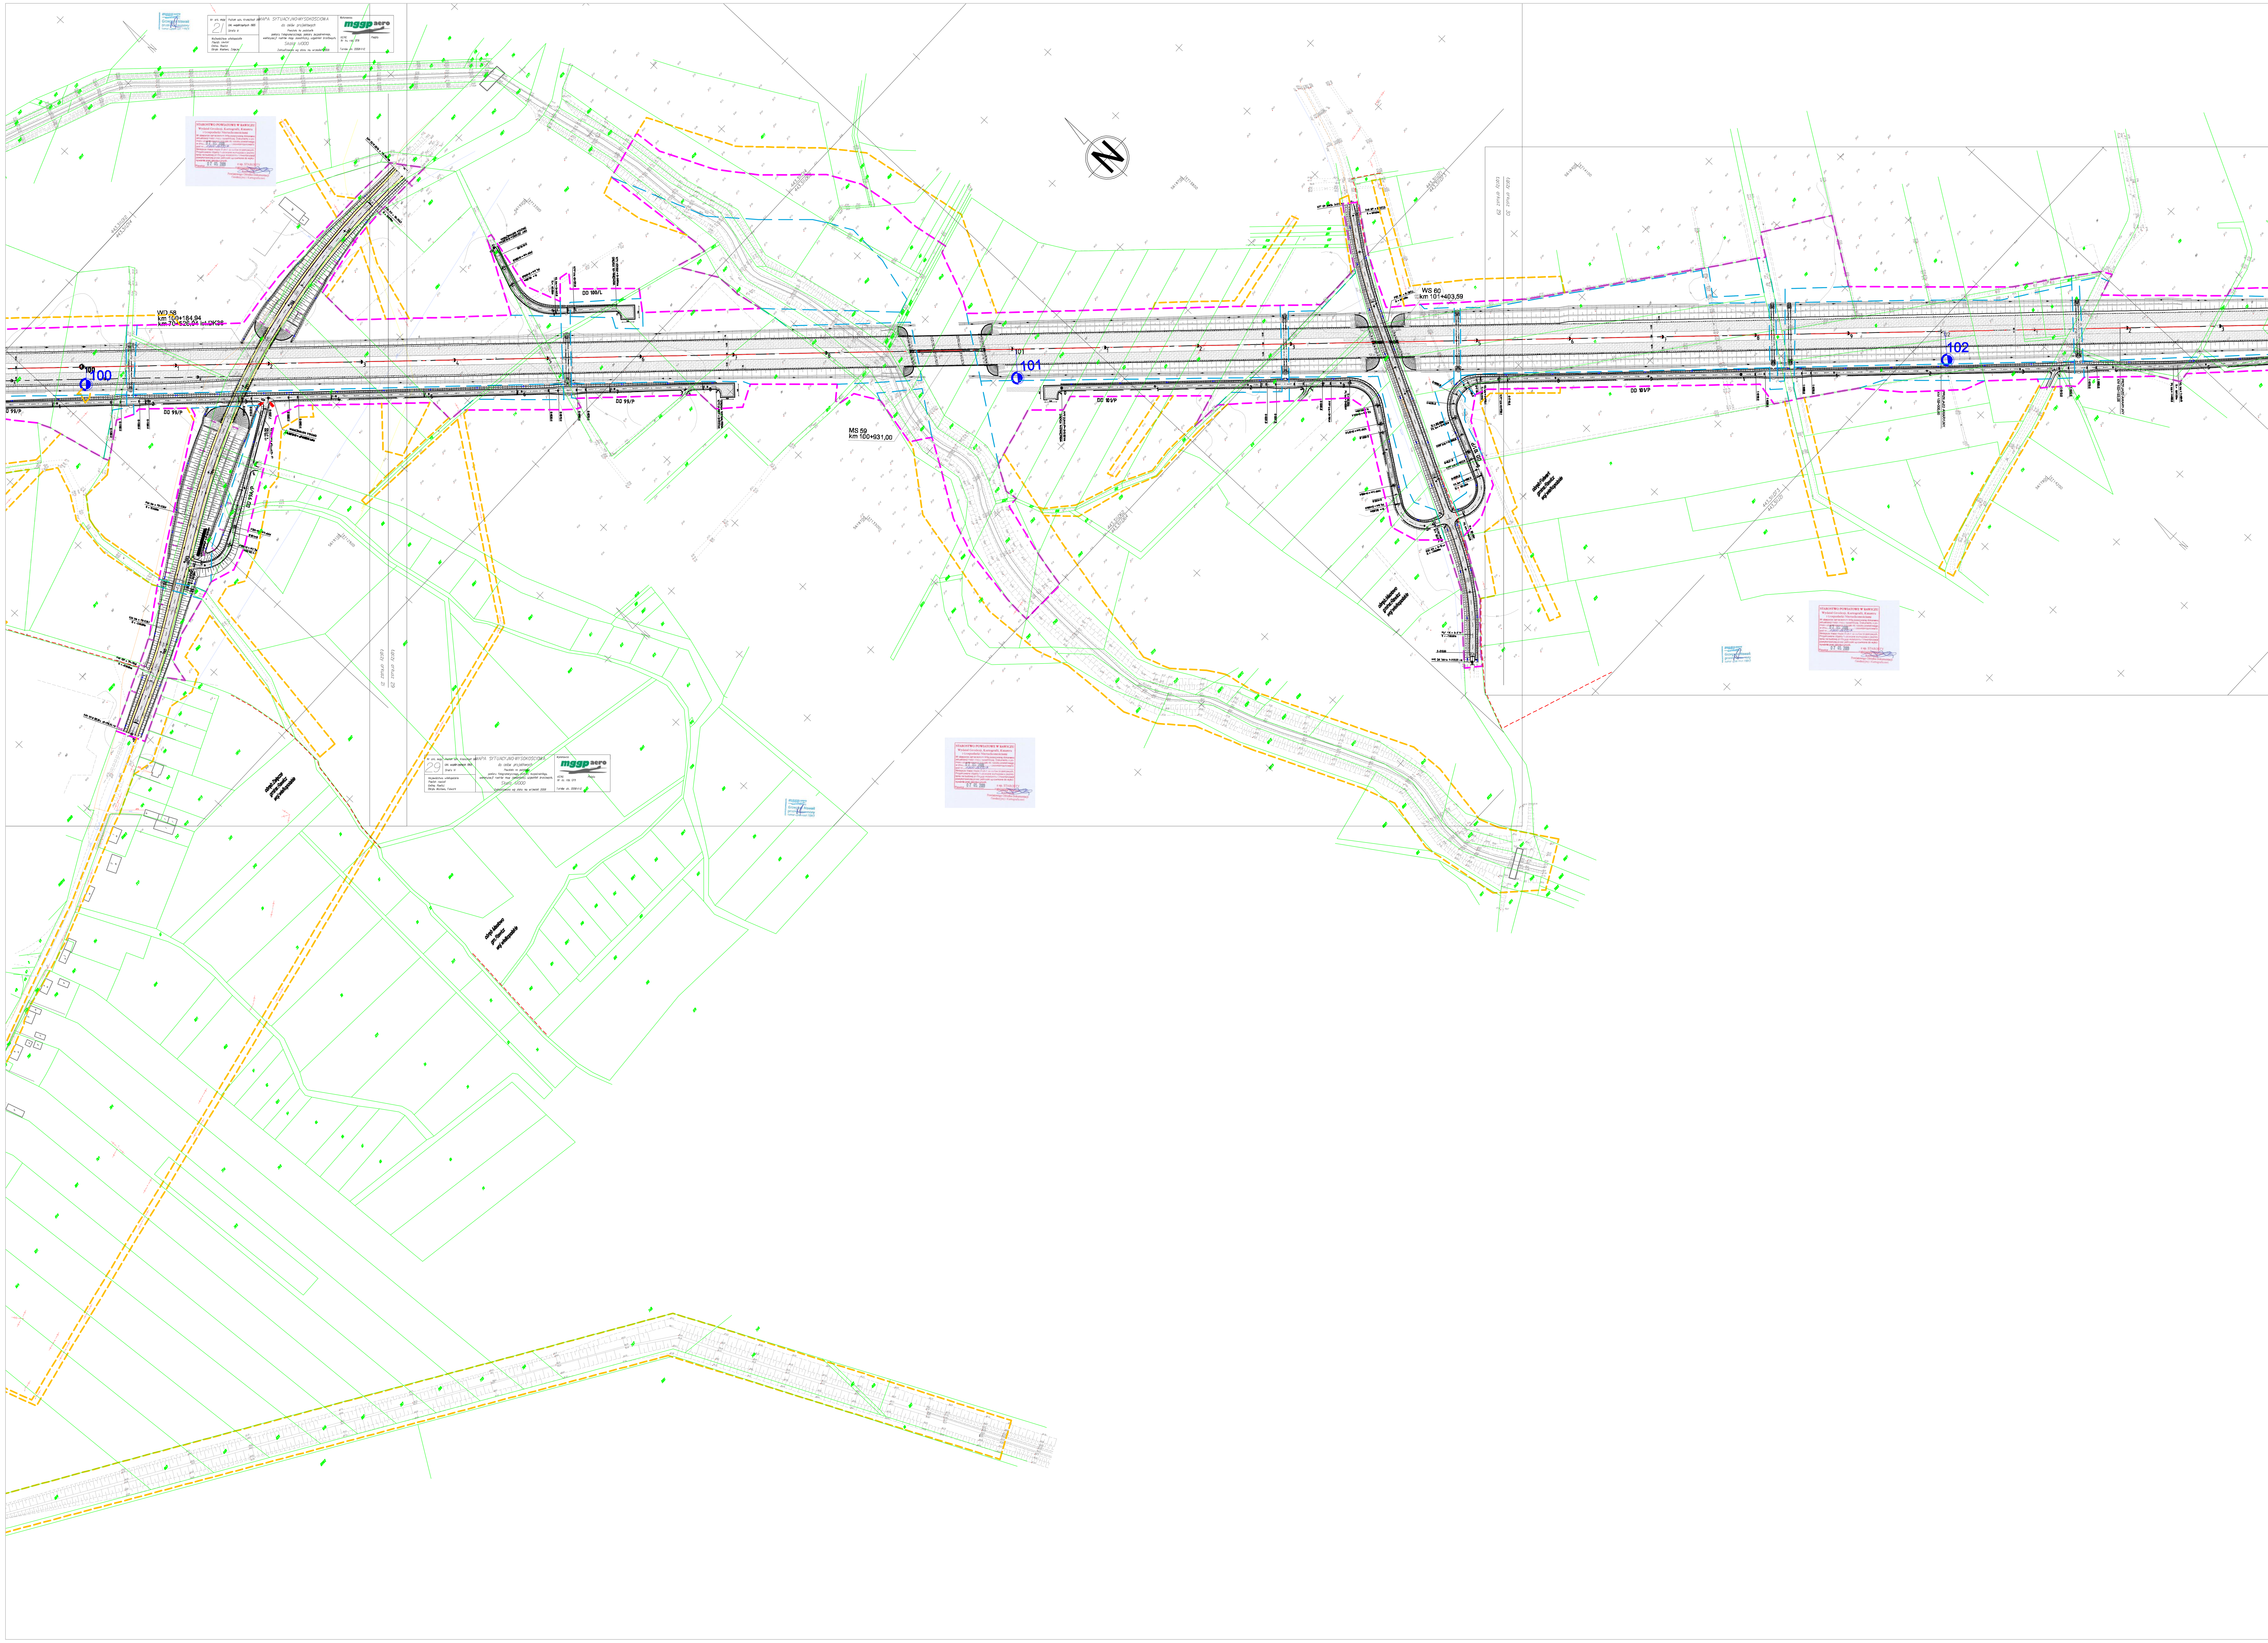

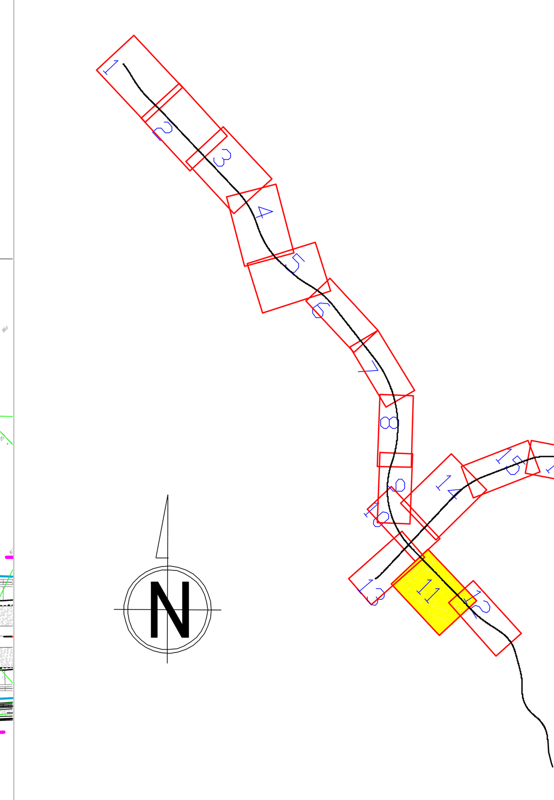

LEGENDA :

Elementy projektowane:

- Projektowana oś
- Linie rozgraniczające - teren inwestycji
- **Linie rozgraniczające - pośród inwestycji**
- **Teren niezbędny do przebudowy dróg innych kategorii**
- Teren niezbędny do przebudowy sieci
- **Teren niezbędny - teren wód płynących**
- Teren dzierżawy od PKP
- Teren dzierżawy od PKP pod branże (energetyka, teletechnika, woda)
- Teren dzierżawy od PKP pod obiekty inżynierskie i drogi innych kategorii
- Obszar objęty osobnym postępowaniem

Istniejące uzbrojenie i zagospodarowanie terenu

- Istniejące obiekty mostowe
- Istniejąca zabudowa
- Granice i oznaczenia działek
- Istniejące rowy
- Istniejące przepusty
- Istniejące latarnie
- Istniejące przewody napowietrzne NN
- Istniejące przewody napowietrzne SN
- Istniejące przewody napowietrzne WN
- Istniejące przewody telekomunikacyjne
- Uzbrojenie podziemne - gaz
- Uzbrojenie podziemne - kanalizacja
- Uzbrojenie podziemne - elektroenergetyka
- Uzbrojenie podziemne - telekomunikacja
- Uzbrojenie podziemne wodociągi
- Granica obrębów
- Granica administracyjna województwa
- **Granica administracyjna powiatu**
- **Granica administracyjna gminy**

Adnotacje urzędowe	
Zamawiający: GDDKiA	GENERALNA DYREKCJA DRÓG KRAJOWYCH I AUTOSTRAD ODDZIAŁ W POZNANIU 60-763 Poznań ul. Siemiradzkiego 5a
Jednostka projektowa: ARCADIS	ARCADIS Sp. z o.o. 02-670 Warszawa, ul. Puławska 182 tel: (+022) 203 20 00 fax: 203 20 01
Stadium:	**Materiały do wniosku o wydanie decyzji o zezwoleniu na realizację inwestycji drogowej**
Zamierzenie budowlane:	**Budowa drogi S-5 Poznań (A-2 węzeł "Głuchowo") - Wrocław (A-8 węzeł "Widawa") Odcinek Kaczkowo - Korzeńsko**
Tytuł rysunku:	Mapa przedstawiająca przebieg drogi i zawierająca: linie rozgraniczające określające granice terenu pod projektowane obiekty budowlane oraz istniejące uzbrojenie terenu

Nr archiwalny:	Data oprac.:	Skala:	Nr rys.:	Nr arkusza:
2006/093	2009	1: 2 000	2	11/16