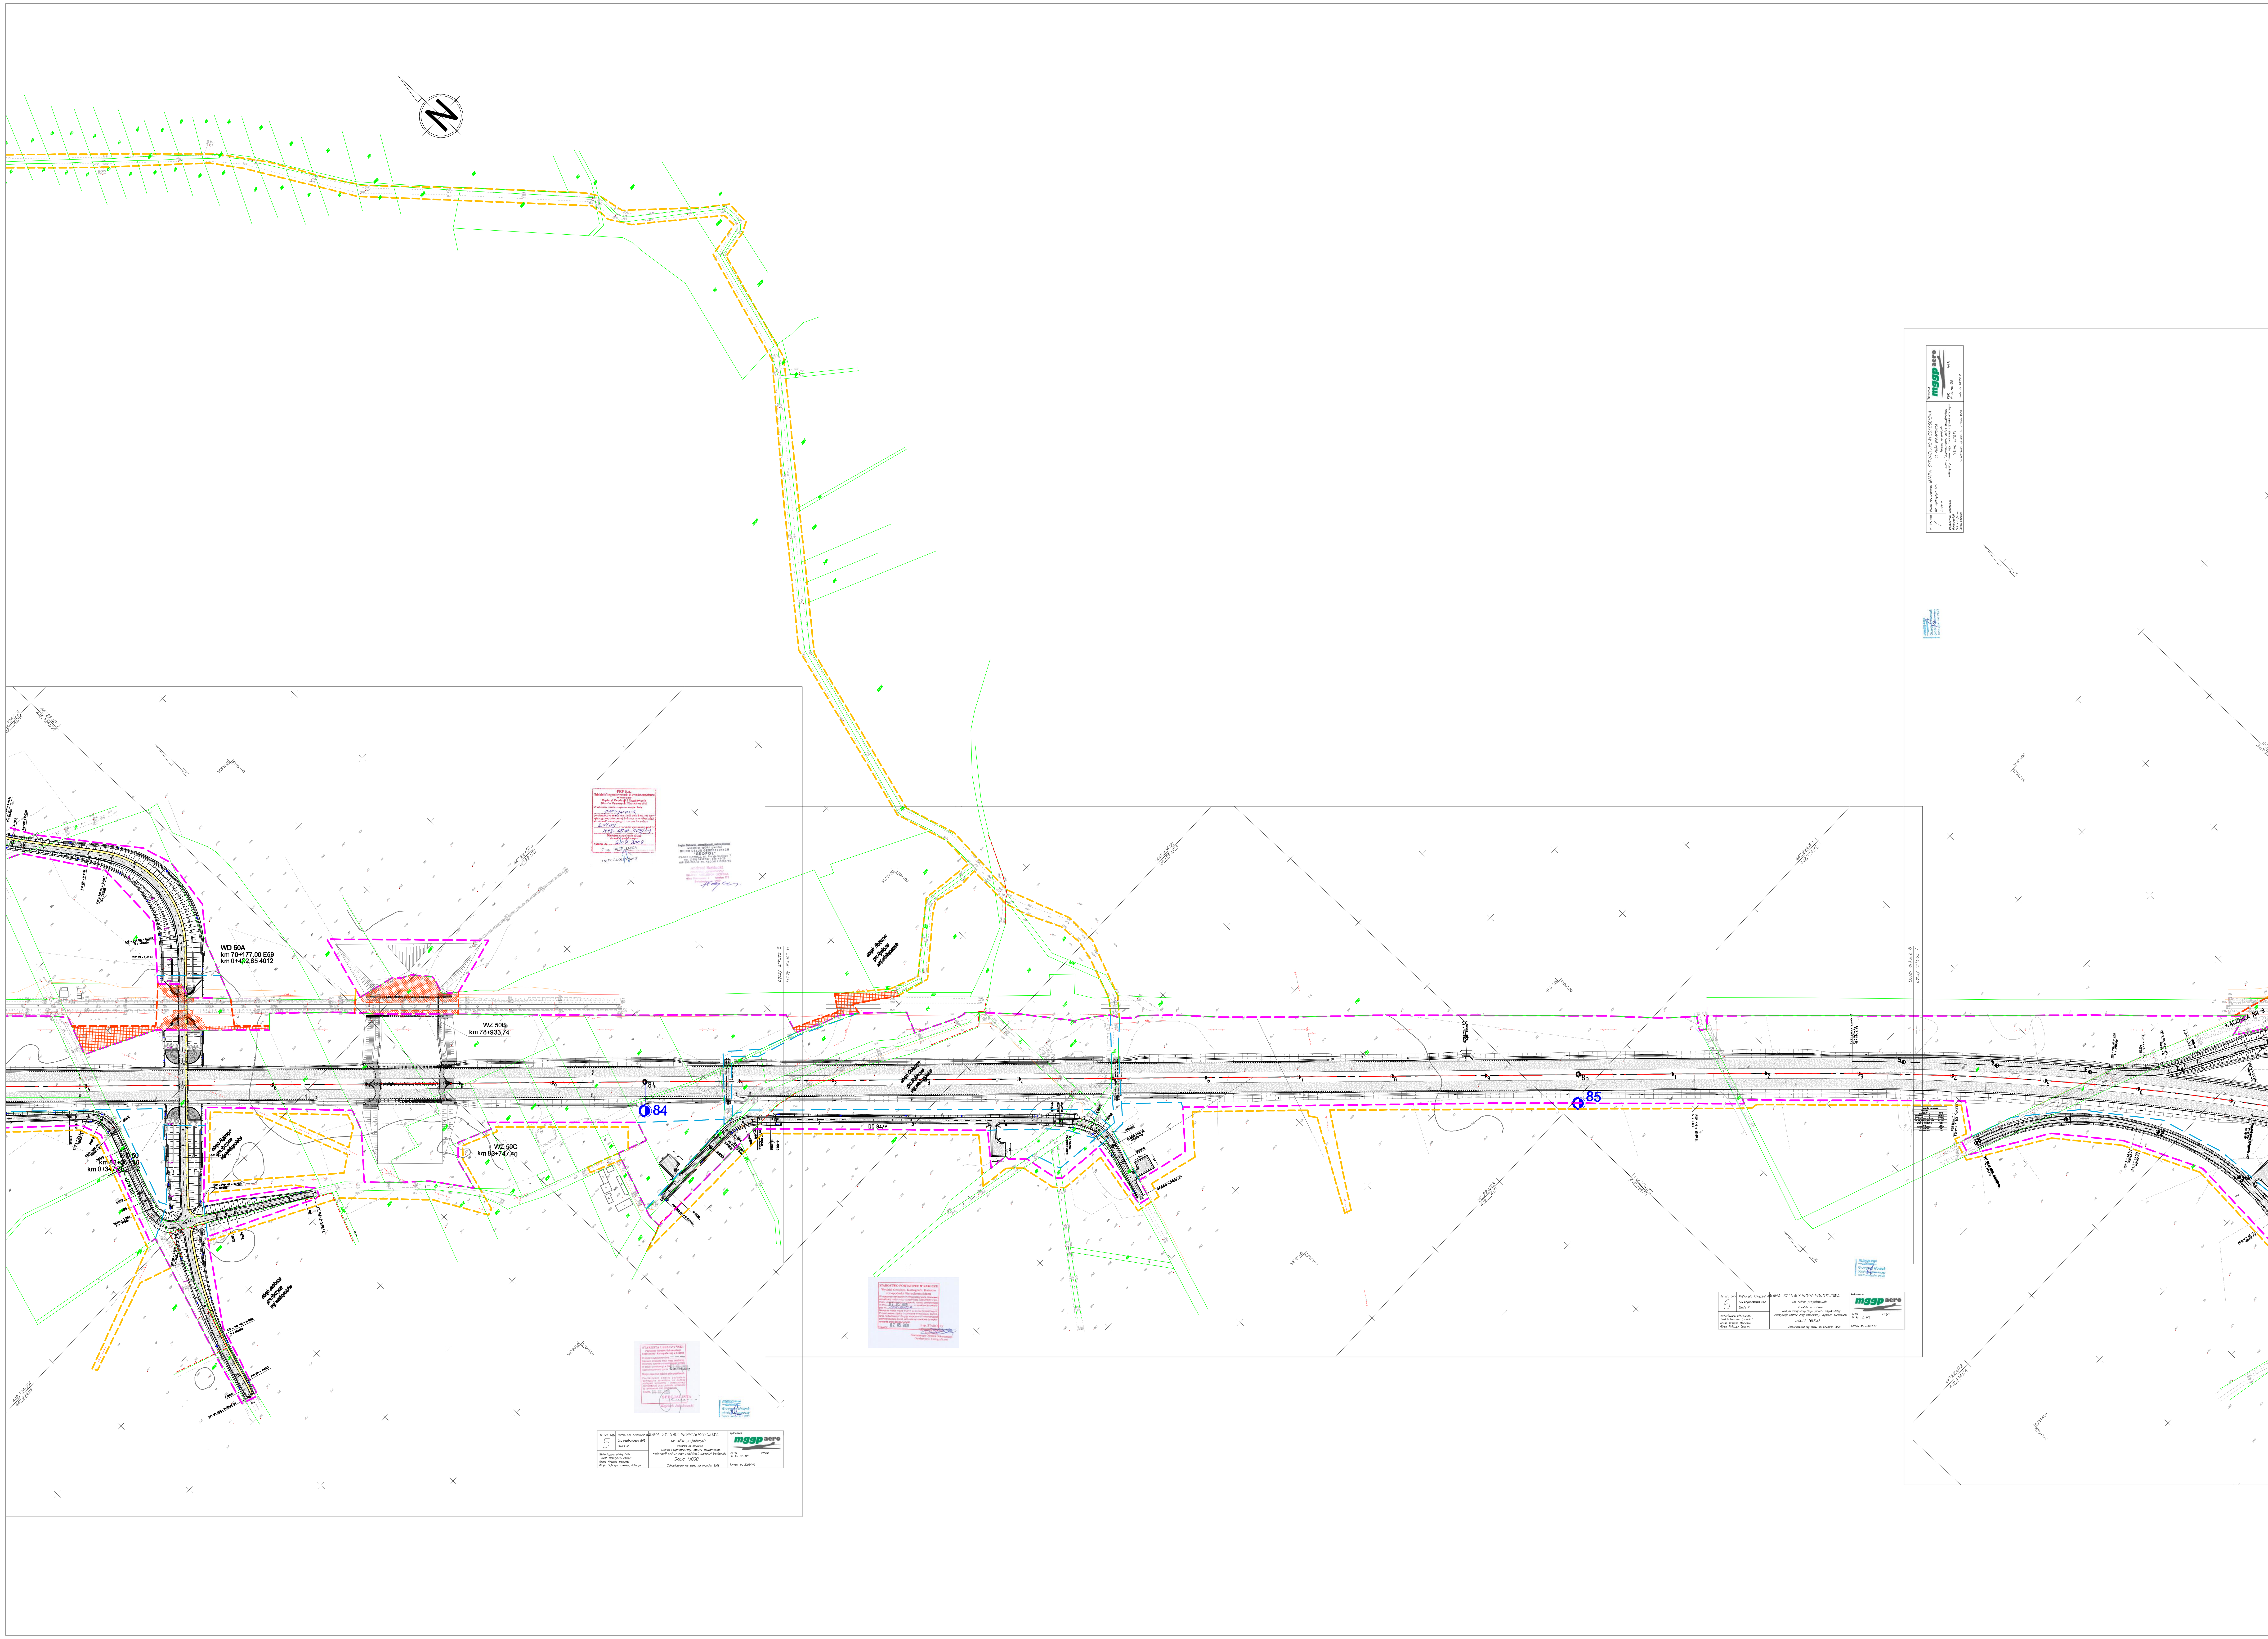

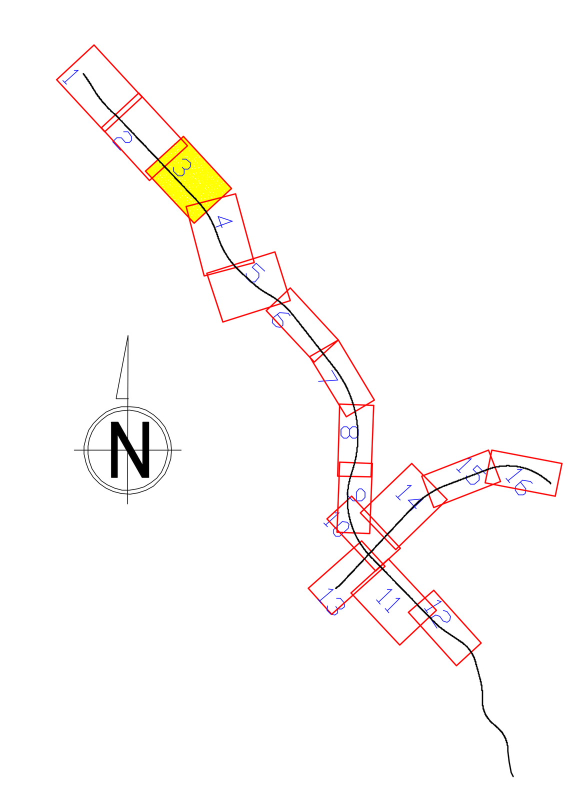

LEGENDA :

Elementy projektowane:

- Projektowana oś
- Linie rozgraniczające - teren inwestycji
- **Linie rozgraniczające - podział wewnętrzny**
- **Teren niezbędny do przebudowy dróg innych kategorii**
- Teren niezbędny do przebudowy sieci
- **Teren niezbędny - teren wód płynących**
- Teren dzierżawy od PKP
- Teren dzierżawy od PKP pod branże (energetyka, teletechnika, woda)
- Teren dzierżawy od PKP pod obiekty inżynierskie i drogi innych kategorii
- Obszar objęty osobnym postępowaniem

Istniejące uzbrojenie i zagospodarowanie terenu

- Istniejące obiekty mostowe
- Istniejąca zabudowa
- Granice i oznaczenia działek
- Istniejące rowy
- Istniejące przepusty
- Istniejące latarnie
- Istniejące przewody napowietrzne NN
- Istniejące przewody napowietrzne SN
- Istniejące przewody napowietrzne WN
- Istniejące przewody telekomunikacyjne
- Uzbronienie podziemne - gaz
- Uzbrojenie podziemne - kanalizacja
- Uzbrojenie podziemne - elektroenergetyka
- Uzbrojenie podziemne - telekomunikacja
- Uzbrojenie podziemne wodociągi
- Granica obrębów
- Granica administracyjna województwa
- **Granica administracyjna powiatu**
- **Granica administracyjna gminy**

Adnotacje urzędowe

Zamawiający

GDDKiA

GENERALNA DYREKCJA DRÓG KRAJOWYCH I AUTOSTRAD
ODDZIAŁ W POZNANIU
60-763 Poznań ul.Siemiradzkiego 5a

Jednostka projektowa

ARCADIS
infrastruktura, budownictwo, środowisko

ARCADIS Sp. z o.o.
02-670 Warszawa, ul. Puławska 182
tel: (+022) 203 20 00 fax: 203 20 01

Stadium :

Materiały do wniosku o wydanie decyzji o zezwoleniu na realizację inwestycji drogowej

Zamierzenie budowlane:

Budowa drogi S-5
Poznań (A-2 węzeł "Głuchowo") - Wrocław (A-8 węzeł "Widawa")
Odcinek Kaczkowo - Korzeńsko

Tytuł rysunku:

Mapa przedstawiająca przebieg dróg i zawierająca : linie rozgraniczające określające niezbędne granice terenu pod projektowane obiekty budowlane oraz istniejące uzbrojenie terenu

Nr archiwalny:	Data oprac.:	Skala:	Nr rys.:	Nr arkusza:
2006/093	2009	1: 2 000	2	3/16