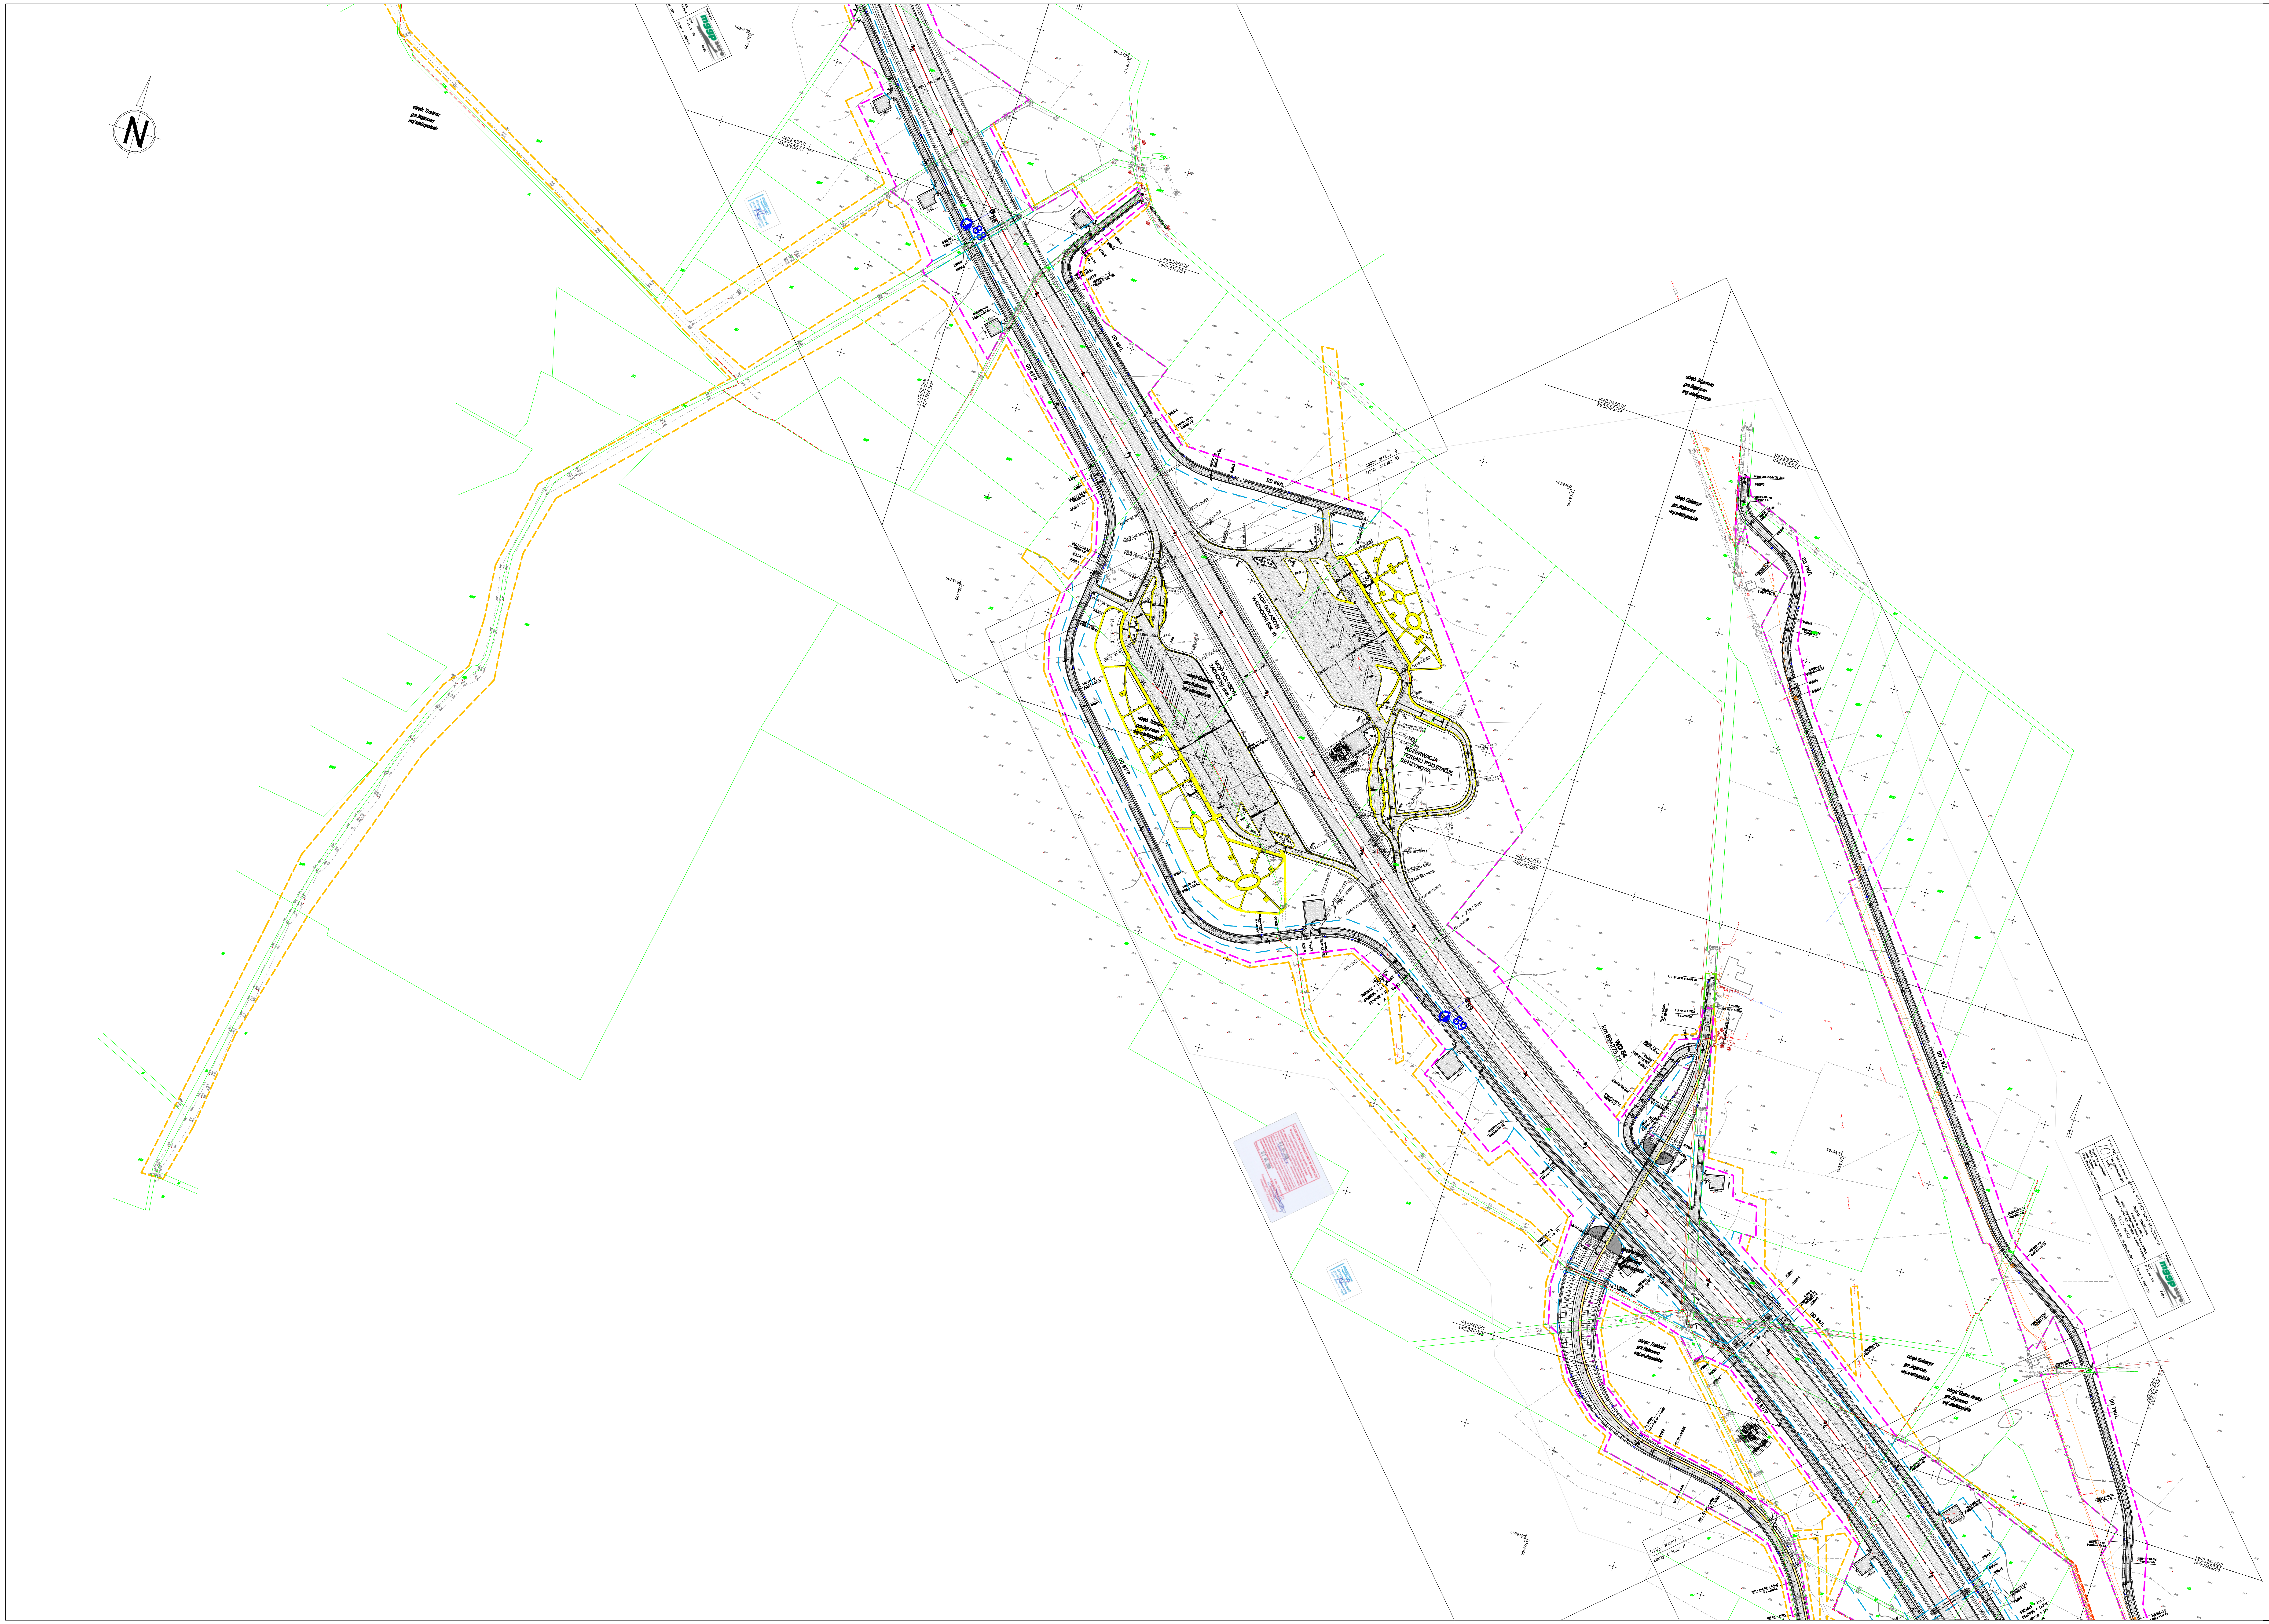
MOP GOŁASZYN WSCHODNI (kat. II)
MOP GOŁASZYN ZACHODNI (kat. I)
REZERWACJA TERENU POD STACJĘ BENZYNOWĄ
WD 54
km 89+275,72
DD 71K/L
DD 88/L
DD 89/L
DD 87/P
88
89
obręb: Gołaszyn gm. Bojanowo woj. wielkopolskie
obręb: Trzebosz gm. Bojanowo woj. wielkopolskie
obręb: Sułkowice gm. Bojanowo woj. wielkopolskie
442.242.034
442.242.033
442.242.031
442.242.091
442.242.092
R = -30.00m
mggp aero
MAPA SYTUACYJNO-WYSOKOŚCIOWA
Skala 1:1000


1
2
3
4
5
6
7
8
9
10
11
12
13
14
15
16
N

LEGENDA :

Elementy projektowane:

- Projektowana oś
- Linie rozgraniczające - teren inwestycji
- **Linie rozgraniczające - podział wewnętrzny**
- **Teren niezbędny do przebudowy dróg innych kategorii**
- Teren niezbędny do przebudowy sieci
- **Teren niezbędny - teren wód płynących**
- Teren dzierżawy od PKP
- Teren dzierżawy od PKP pod branże (energetyka, teletechnika, woda)
- Teren dzierżawy od PKP pod obiekty inżynierskie i drogi innych kategorii
- Obszar objęty osobnym postępowaniem

Istniejące uzbrojenie i zagospodarowanie terenu

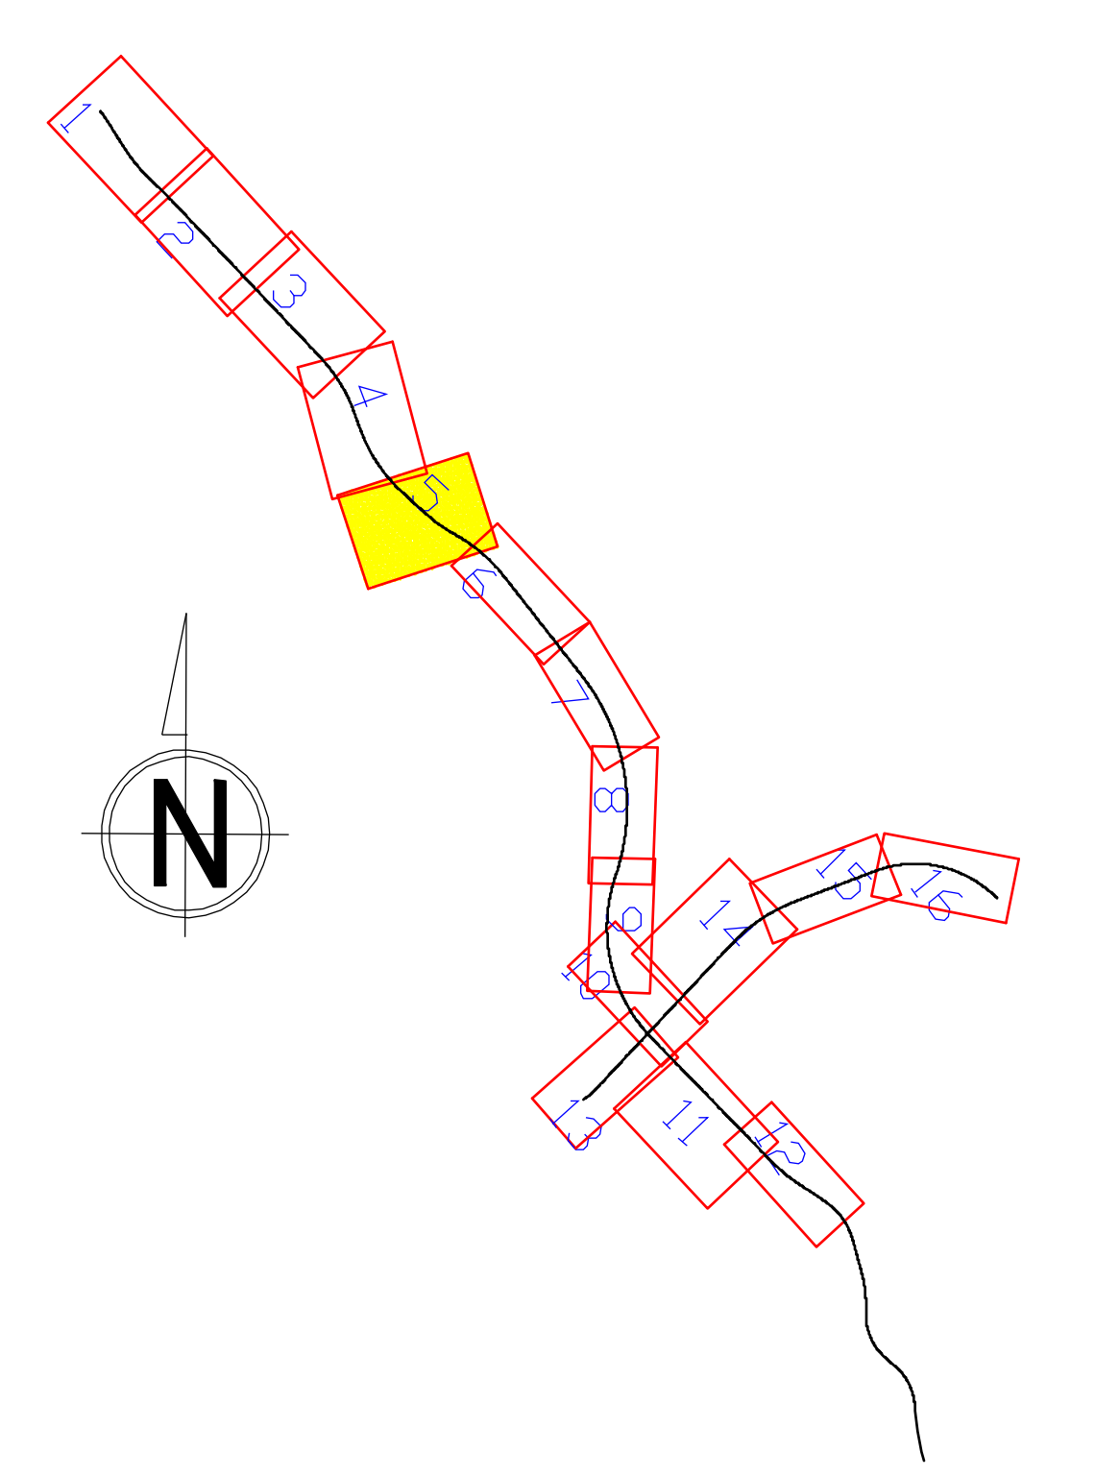- Istniejące obiekty mostowe
- Istniejąca zabudowa
- Granice i oznaczenia działek
- Istniejące rowy
- Istniejące przepusty
- Istniejące latarnie
- Istniejące przewody napowietrzne NN
- Istniejące przewody napowietrzne SN
- Istniejące przewody napowietrzne WN
- Istniejące przewody telekomunikacyjne
- Uzbronienie podziemne - gaz
- Uzbrojenie podziemne - kanalizacja
- Uzbrojenie podziemne - elektroenergetyka
- Uzbrojenie podziemne - telekomunikacja
- Uzbrojenie podziemne wodociągi
- Granica obrębów
- Granica administracyjna województwa
- **Granica administracyjna powiatu**
- **Granica administracyjna gminy**

Adnotacje urzędowe

Zamawiający

GDDKiA

GENERALNA DYREKCJA DRÓG KRAJOWYCH I AUTOSTRAD
ODDZIAŁ W POZNANIU
60-763 Poznań ul.Siemiradzkiego 5a

Jednostka projektowa

ARCADIS
infrastruktura, budownictwo, środowisko

ARCADIS Sp. z o.o.
02-670 Warszawa, ul. Puławska 182
tel: (+022) 203 20 00 fax: 203 20 01

Stadium :

Materiały do wniosku o wydanie decyzji o zezwoleniu na realizację inwestycji drogowej

Zamierzenie budowlane:

Budowa drogi S-5
Poznań (A-2 węzeł "Głuchowo") - Wrocław (A-8 węzeł "Widawa")
Odcinek Kaczkowo - Korzeńsko

Tytuł rysunku:

Mapa przedstawiająca przebieg dróg i zawierająca : linie rozgraniczające określające niezbędne granice terenu pod projektowane obiekty budowlane oraz istniejące uzbrojenie terenu

Nr archiwalny:	*Data oprac.:*	*Skala:*	*Nr rys.:*	*Nr arkusza:*
2006/093	2009	1: 2 000	2	5/16